
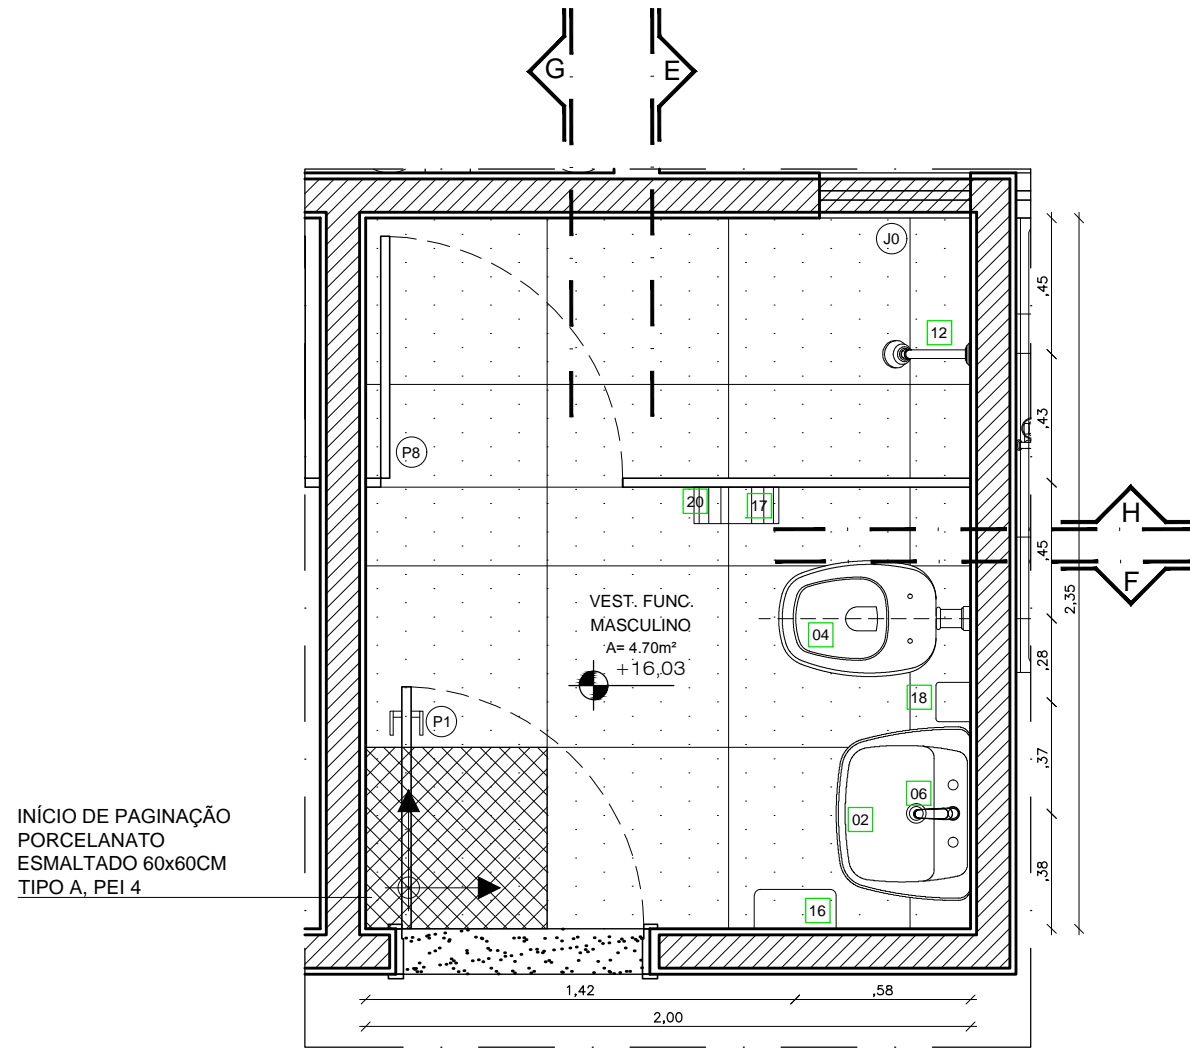
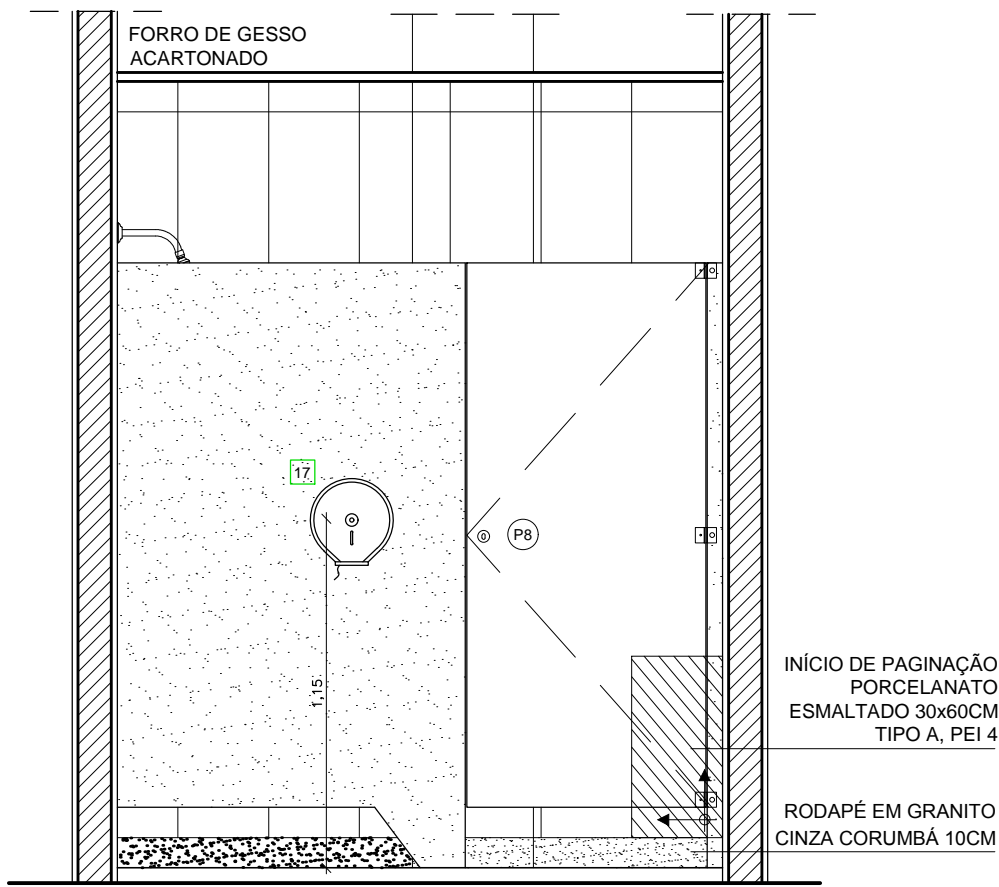


PLANTA BAIXA - TÉRREO  
ESCALA 1/250





CÓDIGO	ESPECIFICAÇÃO LOUÇA, METAIS E ACESSÓRIOS
02	LAVATÓRIO L.81.17 BRANCO COM MEIA COLUNA SUSPensa CS.1.17 BRANCA, LINHA MONTE CARLO, DECA OU EQUIVALENTE TÉCNICO
04	BACIA SANITÁRIA CONVENCIONAL DE LOUÇA BRANCA, REF. P.8.17 LINHA MONTE CARLO, DECA OU EQUIVALENTE TÉCNICO
06	TORNEIRA DE MESA COM FECHAMENTO AUTOMÁTICO PARA LAVATÓRIO, COM SISTEMA ANTI-VANDALISMO E AREJADOR, ACABAMENTO CROMADO, LINHA DECATAMIC ECO, CÔD.1173 C, DECA OU EQUIVALENTE TÉCNICO
12	CHUVEIRO COM TUBO DE PAREDE, ACABAMENTO CROMADO, LINHA MAX. REF. 1977 C CT, DECA OU EQUIVALENTE TÉCNICO
16	DISPENSER PARA PAPEL TOALHA INTERFOLHADO EM ABS BRANCO, FECHAMENTO COM CHAVE, REF. AH00.100 JOFEL OU EQUIVALENTE TÉCNICO
17	DISPENSER PARA PAPEL HIGIÊNICO EM ABS BRANCO, TIPO ROLO, FECHAMENTO COM CHAVE, REF. AE41000, JOFEL OU EQUIVALENTE TÉCNICO
18	DISPENSER PARA SABONETEIRA SISTEMA SPRAY EM ABS BRANCO, FECHAMENTO COM CHAVE, REF. AC 600, JOFEL OU EQUIVALENTE TÉCNICO
19	ESPELHOS CRISTAL 4MM, 60x80cm, FIXADOS SOBRE COMPENSADO NAVAL E GUARNECIDOS COM MOLDURA DE ALUMÍNIO
20	DIVISÓRIA EM GRANITO CINZA CORUMBÁ, ACABAMENTO POLIDO INCLUSIVE OS TOPOS, COM ESPESURA DE 3CM
27	BANCO ARTICULADO PARA BANHO, COM PÉS DE APOIO COM 700X450MM
	INÍCIO PAGINAÇÃO PISO - PORCELANATO 60x60CM, TIPO A, PEI 4, COM JUNTAS DE 3mm, MODELO: GRANILITE PALHA PORTOBELLO OU EQUIVALENTE
	INÍCIO PAGINAÇÃO PAREDE - INÍCIO DE PAGINAÇÃO CERÂMICA ESMALTADA 30x60CM MOD. FORMA SLIM BRANCO ELIANE' OU EQUIVALENTE
	SOLEIRA EM GRANITO CINZA CORUMBÁ POLIDO 2CM

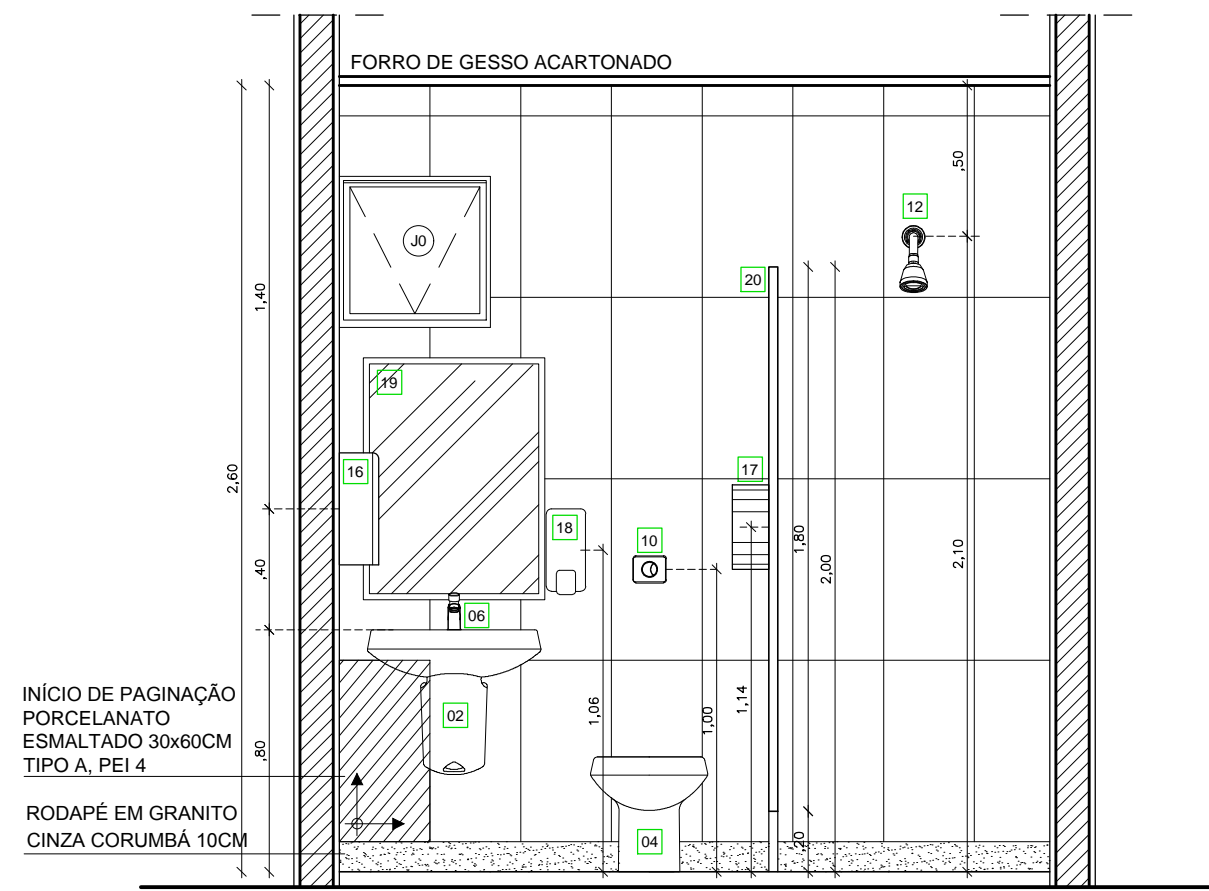

CORTE BB - VEST. FUNC. FEMININO  
TÉRREO  
ESCALA 1/25

CORTE DD - VEST. FUNC. FEMININO  
TÉRREO  
ESCALA 1/25

PLANTA BAIXA - VEST. FUNC. MASCULINO  
TÉRREO  
ESCALA 1/25

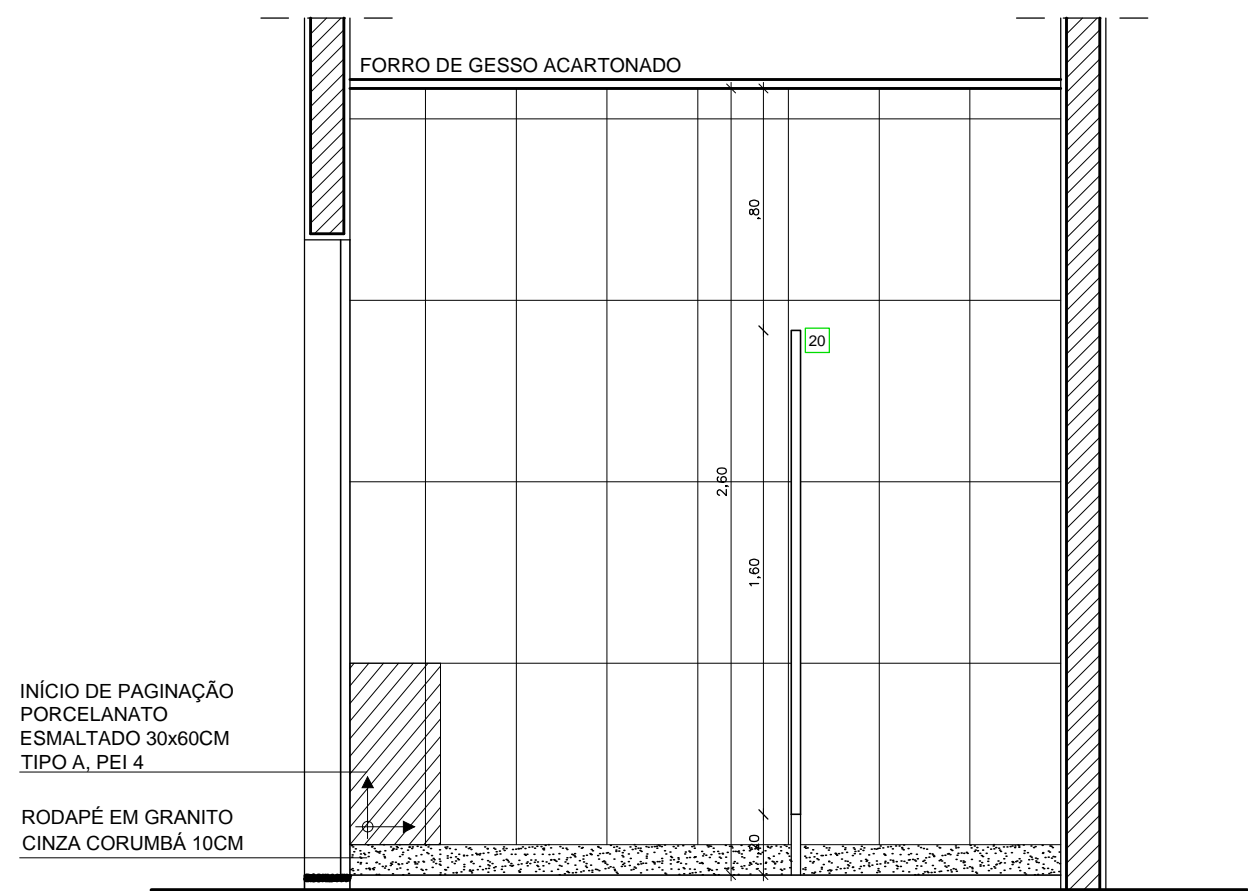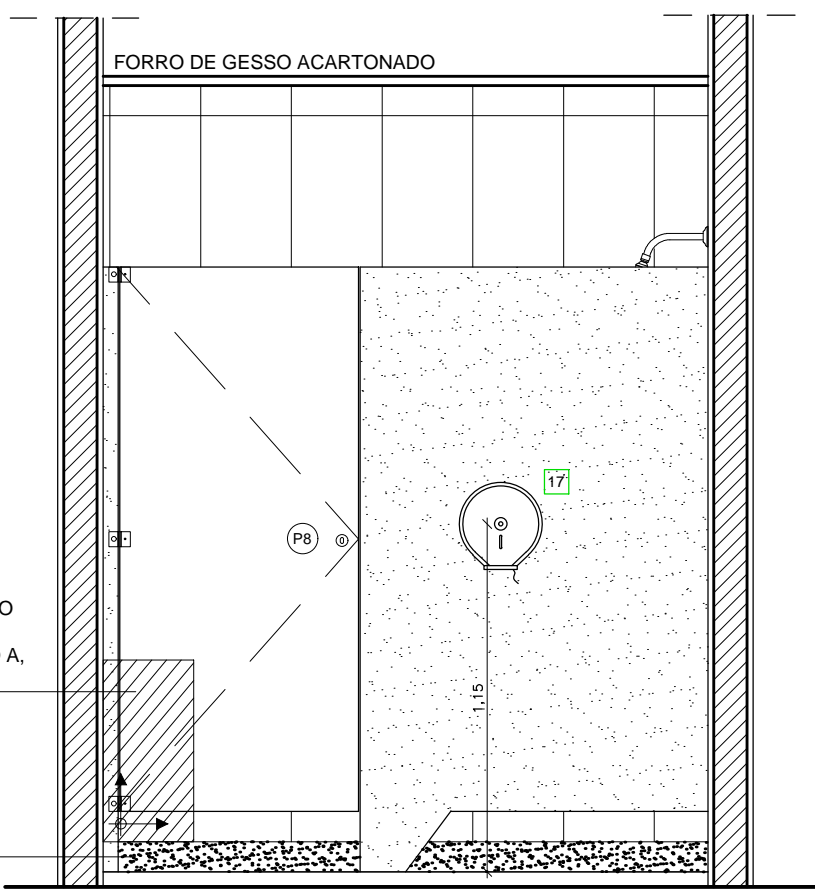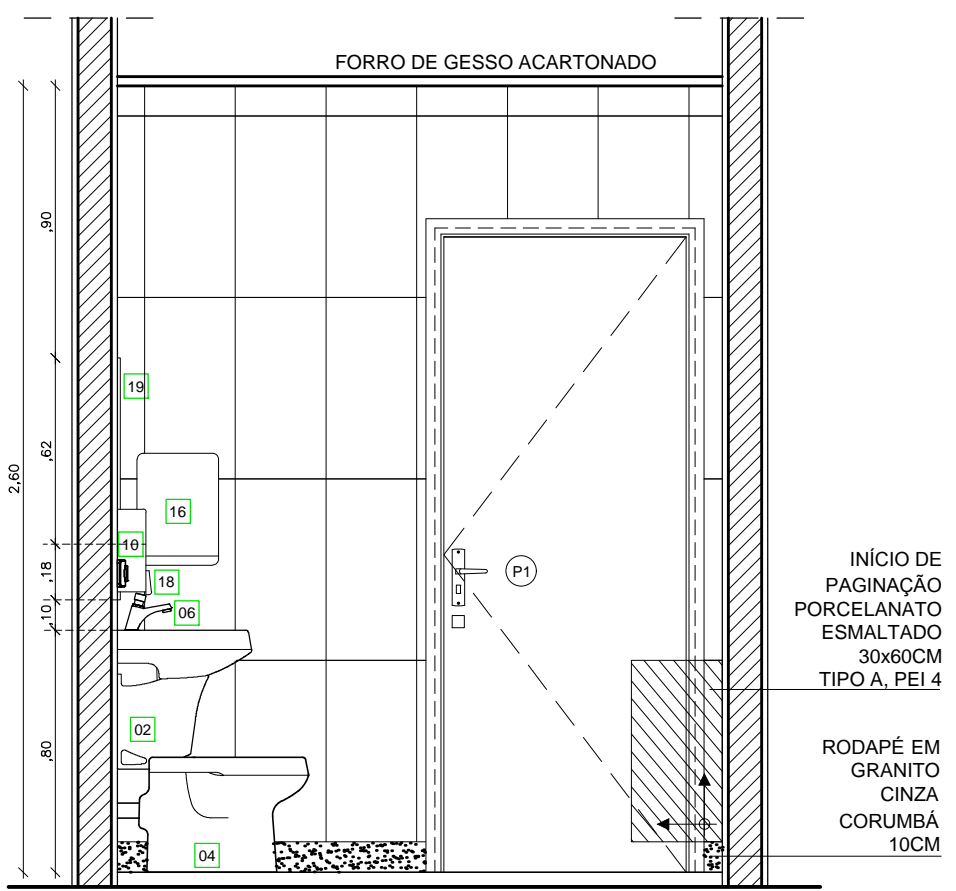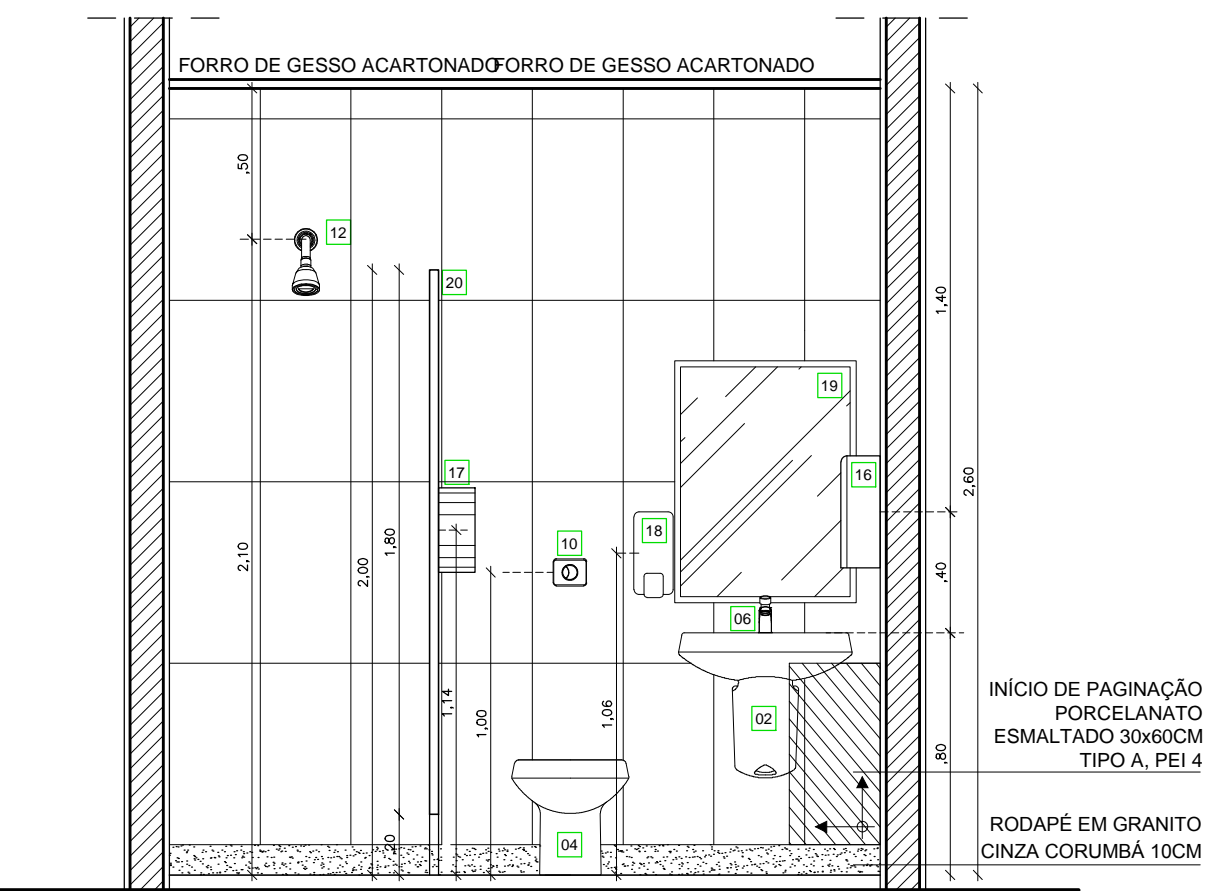

CORTE EE - VEST. FUNC. MASCULINO  
TÉRREO  
ESCALA 1/25

CORTE FF - VEST. FUNC. MASCULINO  
TÉRREO  
ESCALA 1/25

CORTE HH - VEST. FUNC. MASCULINO  
TÉRREO  
ESCALA 1/25

CORTE GG - VEST. FUNC. MASCULINO  
TÉRREO  
ESCALA 1/25

QUADRO RESUMO DE ESQUADRIAS					
PORTAS					
CÓDIGO	DIMENSÃO	MATERIAL	QUANT.	FUNCIONAMENTO	LOCAL DE UTILIZAÇÃO
P1	0,80x2,10m	MADEIRA BEM-OCA COM LAMINADO MELAMÍNICO	24,00	ABRIR	TÉRREO: VEST. MASCULINO/FEMININO, COPA, SHIFTS, SALA DO RACK, SANITÁRIO MASCULINO/FEMININO
P8	0,80x1,80m h=0,20m	ALUMÍNIO ANODIZADO NATURAL COM VENEZIANA	7,00	ABRIR	1º PAV./2º PAV./3º PAV. SALA DO RACK, DEPOSITO DML, SHIFTS
JANELAS					
J0	0,50x0,50 h=1,80m	ALUMÍNIO ANODIZADO NATURAL E VIDRO LISO COMUM ESP. 6mm	17,00	MAXIM-AR	TÉRREO: SALA DO RACK, COPA, VESTIÁRIO PNE, SANITÁRIO MASC., VESTIÁRIOS MASC./FEM. E COPA/ESTAR DOS FUNCIONÁRIOS, 1º PAVIMENTO SALA DO RACK, DML, 2º PAVIMENTO SALA DO RACK, DML, 3º PAVIMENTO SALA DO RACK, DML, COBERTURA, ESCADA PROTEGIDA

COORDENADOR DE CONTRATO - JOSÉ CARLOS DA ROCHA - RNP - 0500939233	
RESPONSÁVEL TÉCNICO - ROGÉRIO SOUZA - CAU - A29399-7	
ARQUITETO(A) - ISABEL LUCENA - CAU - A50499-8	
ALTERAÇÕES:	
03	
02	
01	
NÚMERO	DATA
RESPON.	TIPO E LOCAL DA ALTERAÇÃO
LOCALIZAÇÃO EMPRESA:	
COORDENADOR DE CONTRATO - JOSÉ CARLOS DA ROCHA - RNP - 0500939233	
RESPONSÁVEL TÉCNICO - ROGÉRIO SOUZA - CAU - A29399-7	
ARQUITETO(A) - ISABEL LUCENA - CAU - A50499-8	

**UNIVERSIDADE FEDERAL DA BAHIA**

**SUMAI**  
Superintendência de Meio Ambiente e Infraestrutura

COORDENADORA DE PLANEJAMENTO, PROJETO E OBRAS - ARG. MÁRCIA ELIZABETH PINHEIRO CAU - A21359-4

CHEFE DO NÚCLEO DE PROJETOS - ARG. ROSANA DE LEO CAU - A18234-6

AUTOR DO PROJETO - CLARA SOLEDADE - CAU - A88603-7

VERBO DO PROJETO:

**CENAM**

LOCAL: CAMPUS DE SÃO LAZARO

CIDADE: Salvador - BA

ÁREA DE PLANEJAMENTO:

**ÁREAS MOLHADAS - TÉRREO - VEST. MASC E VEST. FEM.**

PROJETO EXECUTIVO

CONFERIDO POR:

DATA: 07/2015

ESCALA DE PLANTAS: INDICADA

DESENHO: ERIKA ARAUJO

CONFERIDO POR:

29/52