


PLANTA BAIXA
PAVIMENTO 01
ESCALA 1/50

LEGENDA	
AMBIENTE	IDENTIFICAÇÃO DO AMBIENTE
ARCA	PAREDE EXISTENTE A SER MANTIDA
ARCA	PAREDE EM ALVENARIA A CONSTRUIR
ARCA	A DEMOLIR
ARCA	INDICAÇÃO DE SAÍDA DE PAGINAÇÃO DE REVESTIMENTO DE PISO E PAREDE
ARCA	CÓDIGO DO DETALHE
ARCA	NÚMERO DA PRANCHA ONDE O DETALHE ESTÁ LOCALIZADO

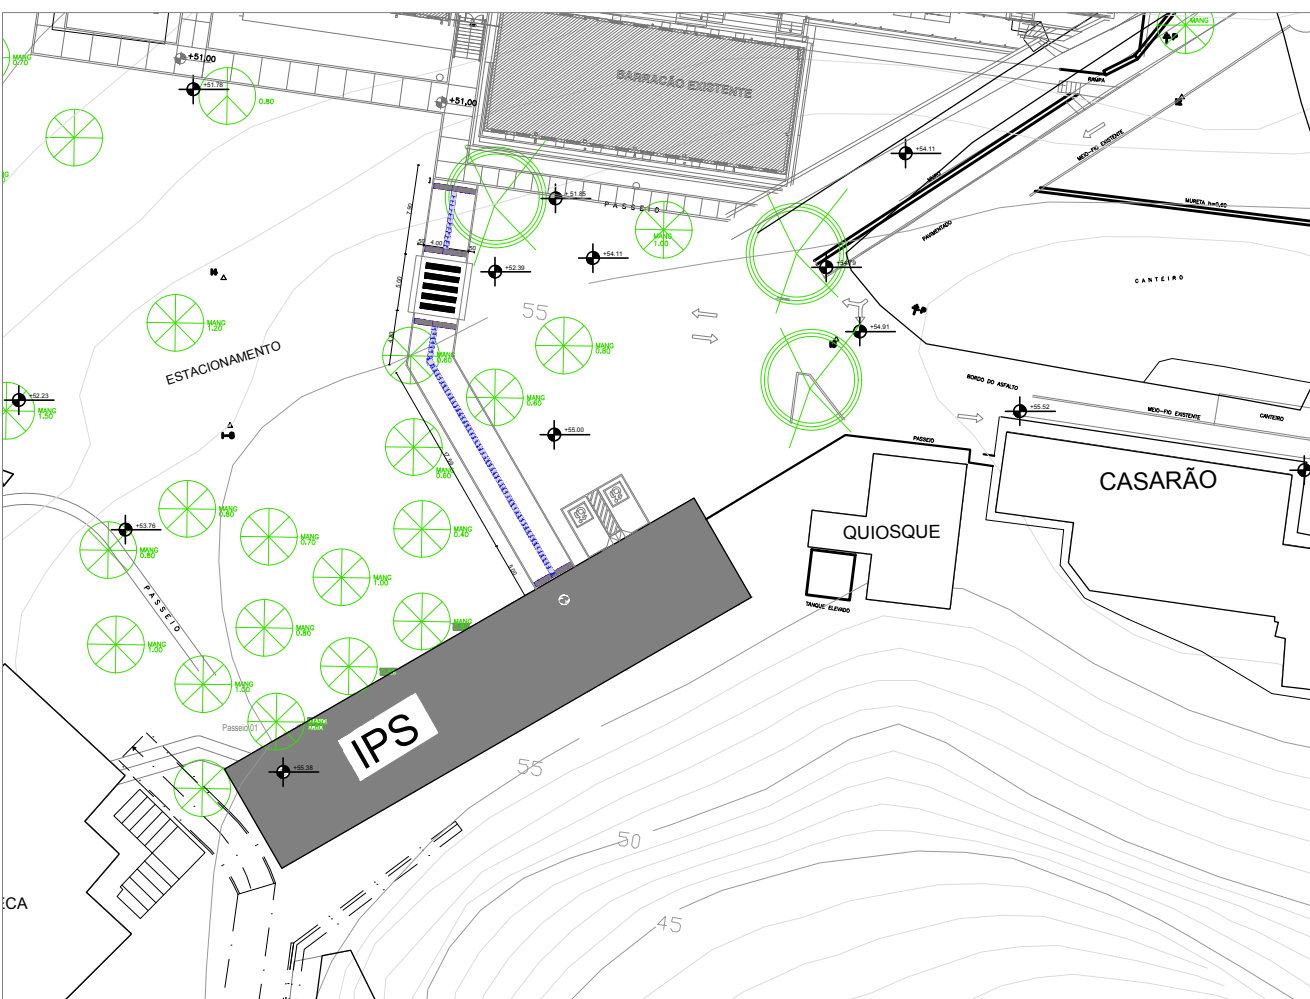

PLANTA DE LOCALIZAÇÃO
CAMPUS SÃO LAZARO
SEM ESCALA

COORDENADOR: ARQ. MARCIA PINHEIRO CAU-A21359-4 (RESPONSÁVEL LEGAL)	
CHEFE DE PROJETOS: ARQ. ROSANA DE LEO CAU A18234-6	
RESPONSÁVEL TÉCNICO:	
ALTERAÇÕES:	
02	
01	
00	EMISSÃO INICIAL
NÚMERO	DATA
RESPONSÁVEL	TIPO E LOCAL DA ALTERAÇÃO
COORDENADOR DE PLANEJAMENTO, PROJETO E OBRAS - ARQ. MARCIA ELIZABETH PINHEIRO CAU-A21359-4	
CHEFE DO NÚCLEO DE PROJETOS - ARQ. ROSANA DE LEO CAU-A18234-6	
RESPONSÁVEL TÉCNICO: CAU-	
IPS - PROJETO CAMPUS ACESSÍVEL	
CAMPUS SÃO LAZARO	
PLANTA BAIXA PAVIMENTO PAVIMENTO 01	
ARQUITETURA	
01/10/2019	
1/50	
EXECUTIVO	
ROSANA DE LEO	
ROSANA DE LEO	
R 02	
02/08	