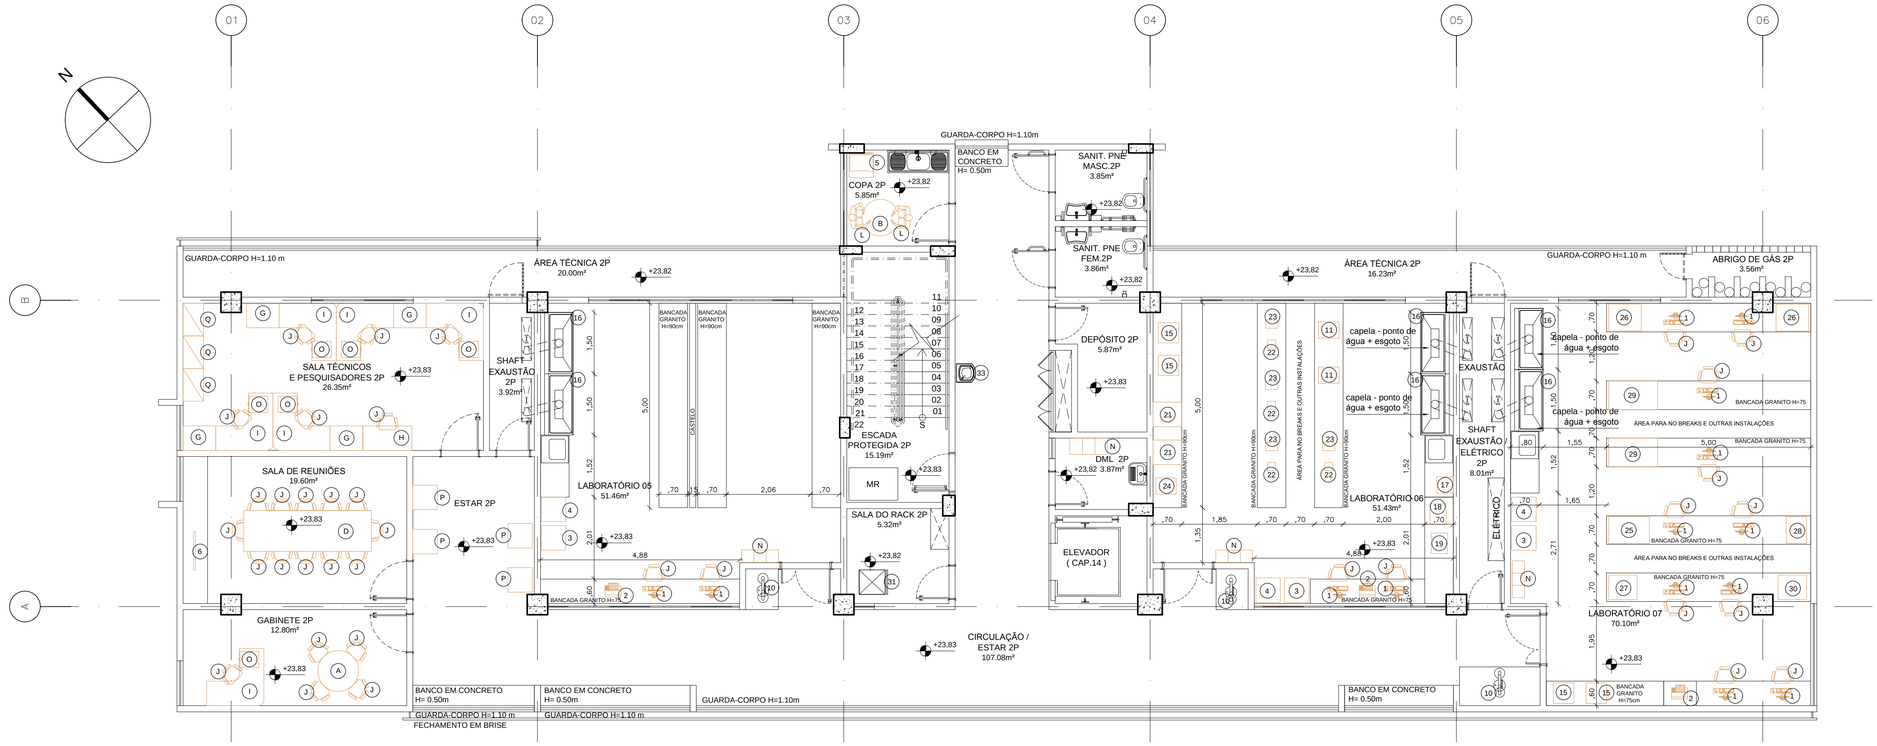

PLANTA DE LAYOUT

2º PAVIMENTO
ESCALA 1/75

RESUMO 2º PAVIMENTO				
	LEGENDA	QUANTIDADE	DESCRIÇÃO	DIMENSÕES: LxPxH (cm)
2º PAVIMENTO	A	01	MESA PARA REUNIÃO RETANGULAR	Ø 100
	B	01	MESA PARA REUNIÃO CIRCULAR	Ø 90
	D	01	MESA PARA REUNIÃO RETANGULAR	100 x 313
	G	04	ARMÁRIO BAIXO	80 x 60 x 74
	H	01	MESA RETANGULAR	120 x 60 x 74
	I	06	MESA EM "L" COM DUAS GAVETAS E SUPORTE CPU	-
	J	37	CADEIRA RODÍZIO COM BRAÇO COM ESPALDAR MÉDIO	-
	L	02	CADEIRA FIXA SEM BRAÇO COM ENCOSTO E ASSENTO EM POLIPROPILENO, 04 PÉS	-
	N	03	ESCANINHO COM 15 NICHOS	90 x 47 x 210
	O	06	GAVETEIRO VOLANTE COM 3 GAVETAS	40 x 46 x 55
	P	04	PUF	60 x 60 x 42
	Q	03	ARMÁRIO ALTO	80 x 50 x 160
	01	14	COMPUTADOR	-
	02	03	IMPRESSORA	-
	03	03	REFRIGERADOR	-
	04	03	FREEZER	-
	05	01	GELADEIRA	-
	06	01	TELEVISOR	-
	10	03	CHUVEIRO LAVA OLHOS	-
	11	02	MICROOONDAS	-
	15	04	BALANÇA	-
	16	06	CAPELA DE EXAUSTÃO, TAMPO E LATERAL INTERNA EM CERÂMICA ANTIÁCIDA	150x76x25
	17	01	DESTILADOR	-
	18	01	OSMOSE REVERSA	-
	19	01	ULTRAPURIFICADOR DE ÁGUA	-
	21	02	ESTUFA	-
	22	04	MANTA DE AQUECIMENTO	-
	23	04	PLACA DE AQUECIMENTO	-
	24	01	MUFLA	-
	25	01	ESPECTRÔMETRO ULTRAVIOLETA - VISÍVEL	-
	26	02	ESPECTRÔMETRO DE ABSORÇÃO ATÔMICA	-
	27	01	ESPECTROMETRO DE FLUORESCÊNCIA	-
	28	01	CROMATÓGRAFO DE ÍONS	-
	29	02	ESPECTROMETRO DE EMISSÃO ATÔMICA POR PLASMA ACOPLADO INDUTIVAMENTE	-
	30	01	ESPECTROMETRO DE FLUORESCÊNCIA DE RAIOS X	-
	31	01	RACK TORRE	52 x 47 x 60
	33	01	BEBEDOURO DE PRESSÃO BD300 2T, INOX - IBBL OU EQUIVALENTE	-

QUADRO MOBILIARIO E EQUIPAMENTO

2º PAVIMENTO

AMBIENTE	LEGENDA	QUANTIDADE	DESCRIÇÃO	DIMENSÕES: LxPxH (cm)
LABORATÓRIO 07	J	10	CADEIRA RODÍZIO COM BRAÇO COM ESPALDAR MÉDIO	-
	N	01	ESCANINHO COM 15 NICHOS	90 x 47 x 210
	01	10	COMPUTADOR	-
	02	01	IMPRESSORA	-
	03	01	REFRIGERADOR	-
	04	01	FREEZER	-
	15	02	BALANÇA	-
	16	02	CAPELA DE EXAUSTÃO, TAMPO E LATERAL INTERNA EM CERÂMICA ANTIÁCIDA	150x76x25
	25	01	ESPECTRÔMETRO ULTRAVIOLETA - VISÍVEL	-
	26	02	ESPECTRÔMETRO DE ABSORÇÃO ATÔMICA	-
	27	01	ESPECTROMETRO DE FLUORESCÊNCIA	-
	28	01	CROMATÓGRAFO DE ÍONS	-
	29	02	ESPECTROMETRO DE EMISSÃO ATÔMICA POR PLASMA ACOPLADO INDUTIVAMENTE	-
	30	01	ESPECTROMETRO DE FLUORESCÊNCIA DE RAIOS X	-
LABORATÓRIO 06	J	02	CADEIRA RODÍZIO COM BRAÇO COM ESPALDAR MÉDIO	-
	N	01	ESCANINHO COM 15 NICHOS	90 x 47 x 210
	01	02	COMPUTADOR	-
	02	01	IMPRESSORA	-
	03	01	REFRIGERADOR	-
	04	01	FREEZER	-
	11	02	MICROOONDAS	-
	15	02	BALANÇA	-
	16	02	CAPELA DE EXAUSTÃO, TAMPO E LATERAL INTERNA EM CERÂMICA ANTIÁCIDA	150x76x25
	17	01	DESTILADOR	-
	18	01	OSMOSE REVERSA	-
	19	01	ULTRAPURIFICADOR DE ÁGUA	-
	21	02	ESTUFA	-
	22	04	MANTA DE AQUECIMENTO	-
	23	04	PLACA DE AQUECIMENTO	-
	24	01	MUFLA	-

QUADRO MOBILIARIO E EQUIPAMENTO

2º PAVIMENTO

AMBIENTE	LEGENDA	QUANTIDADE	DESCRIÇÃO	DIMENSÕES: LxPxH (cm)
DML 2P	N	01	ESCANINHO COM 15 NICHOS	90 x 47 x 210
CIRCULAÇÃO/ ESTAR 2P	10	03	CHUVEIRO LAVA OLHOS	-
	33	01	BEBEDOURO DE PRESSÃO BD300 2T, INOX - IBBL OU EQUIVALENTE	-
COPA 2P	B	01	MESA PARA REUNIÃO CIRCULAR	Ø 90
	L	02	CADEIRA FIXA SEM BRAÇO COM ENCOSTO E ASSENTO EM POLIPROPILENO, 04 PÉS	-
	05	01	GELADEIRA	-
SALA DO RACK 2P	31	01	RACK TORRE	52 x 47 x 60
LABORATÓRIO 05	J	02	CADEIRA RODÍZIO COM BRAÇO COM ESPALDAR MÉDIO	-
	N	01	ESCANINHO COM 15 NICHOS	90 x 47 x 210
	01	02	COMPUTADOR	-
	02	01	IMPRESSORA	-
	03	01	REFRIGERADOR	-
	04	01	FREEZER	-
	16	02	CAPELA DE EXAUSTÃO, TAMPO E LATERAL INTERNA EM CERÂMICA ANTIÁCIDA	150x76x25
SALA TÉCNICO E PESQUISADORES 2P	G	04	ARMÁRIO BAIXO	80 x 60 x 74
	H	01	MESA RETANGULAR	120 x 60 x 74
	I	05	MESA EM "L" COM DUAS GAVETAS E SUPORTE CPU	-
	J	06	CADEIRA RODÍZIO COM BRAÇO COM ESPALDAR MÉDIO	-
	O	05	GAVETEIRO VOLANTE COM 3 GAVETAS	40 x 46 x 55
	Q	03	ARMÁRIO ALTO	80 x 50 x 160
ESTAR 2P	P	04	PUFF	60 x 60 x 42
SALA DE REUNIÕES	D	01	MESA PARA REUNIÃO RETANGULAR	100 x 313
	J	12	CADEIRA RODÍZIO COM BRAÇO COM ESPALDAR MÉDIO	-
	06	01	TELEVISOR	-
GABINETE 2P	A	01	MESA PARA REUNIÃO CIRCULAR	Ø 100
	I	01	MESA EM "L" COM DUAS GAVETAS E SUPORTE CPU	-
	J	05	CADEIRA RODÍZIO COM BRAÇO COM ESPALDAR MÉDIO	-
	O	01	GAVETEIRO VOLANTE COM 3 GAVETAS	40 x 46 x 55

COORDENADOR DE CONTRATO - JOSÉ CARLOS DA ROCHA RNP - 0500939233

RESPONSÁVEL TÉCNICO - ROGÉRIO SOUZA CAU - A29399-7

ARQUITETO(A) - ISABEL LUCENA CAU - A50499-8

ALTERAÇÕES:

NÚMERO	DATA	RESPONS.	TIPO E LOCAL DA ALTERACAO
03			
02			
01			

LOGOMARCA EMPRESA: JCA ENGENHARIA E ARQUITETURA

COORDENADOR DE CONTRATO - JOSÉ CARLOS DA ROCHA RNP - 0500939233
RESPONSÁVEL TÉCNICO - ROGÉRIO SOUZA CAU - A29399-7
ARQUITETO(A) - ISABEL LUCENA CAU - A50499-8

UNIVERSIDADE FEDERAL DA BAHIA

SUMAI Superintendência de Meio Ambiente e Infraestrutura

COORDENADORA DE PLANEJAMENTO, PROJETO E OBRAS - ARQ. MÁRCIA ELIZABETH PINHEIRO CAU- A21359-4
CHEFE DO NÚCLEO DE PROJETOS - ARQ. ROSANA DE LEO CAU- A18234-6
AUTOR DO PROJETO - CLARA SOLEDADE- CAU - A85603-7

NOME DO PROJETO: CIENAM
LOCAL: CAMPUS DE ONDINA
CIDADE: Salvador - BA
NOME DA PRANCHA: PLANTA DE LAYOUT - 2º PAVIMENTO
VERSÃO: R00
ÁREA TÉCNICA: ARQUITETURA
ETAPA: PROJETO EXECUTIVO
FOLHA: 19/52
DATA: 07/2016
ESCALA DO DESENHO: INDICADA
DESENHO: CINTIA CASTRO
CONFERIDO POR: -

ARQUIVO: CIENAM/SIC-ARP-PE-19-PLANTA LAYOUT 02P-R00.dwg "I:\Revit\rvt\4P4F\4P4F-DESENVOLVIMENTO\CLARA\CIENAM\SIC-LICITACAO_CIBRA\Arquitetura\