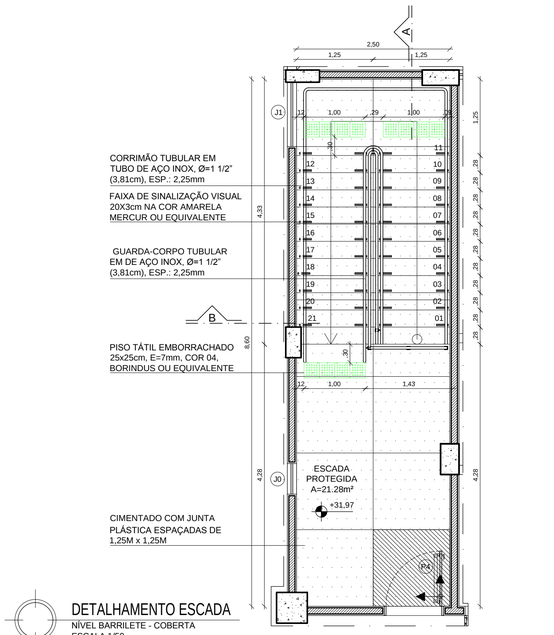

DETALHAMENTO ESCADA
NÍVEL BARRILETE - COBERTA
ESCALA 1/50

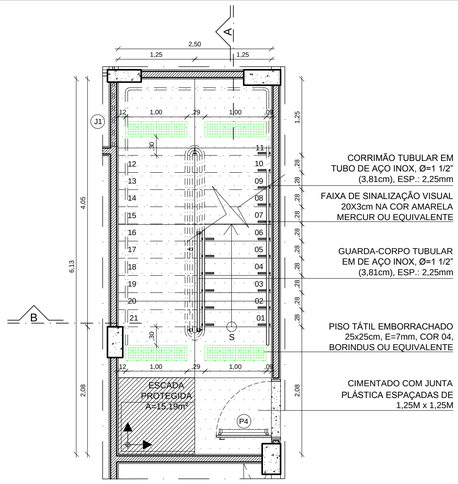

DETALHAMENTO ESCADA
1° E 2° PAVIMENTOS
ESCALA 1/50

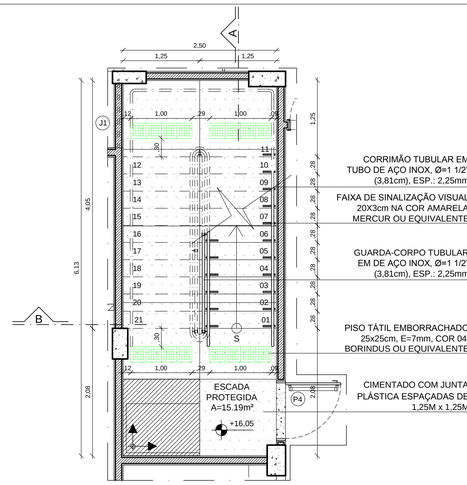

DETALHAMENTO ESCADA
TÉRREO
ESCALA 1/50

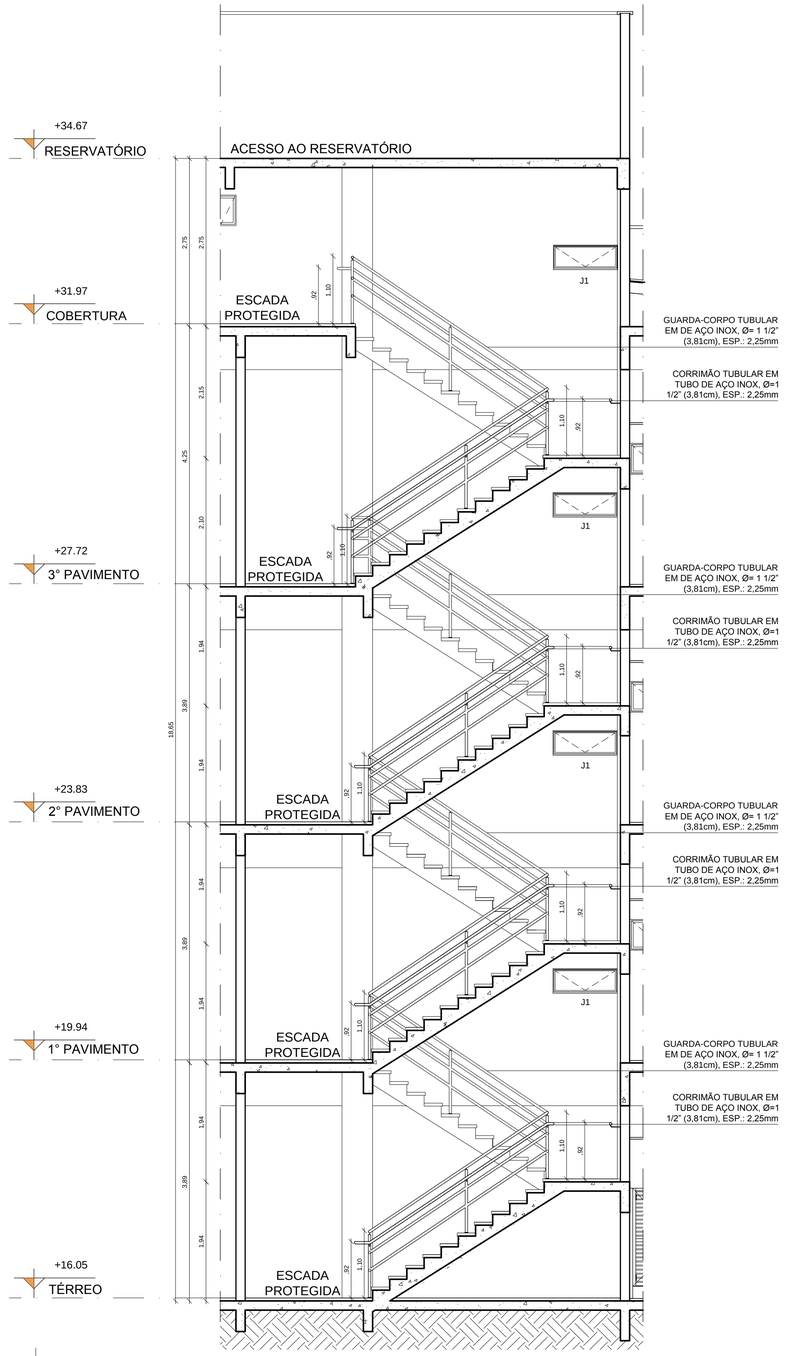

CORTE AA
ESCALA 1/50

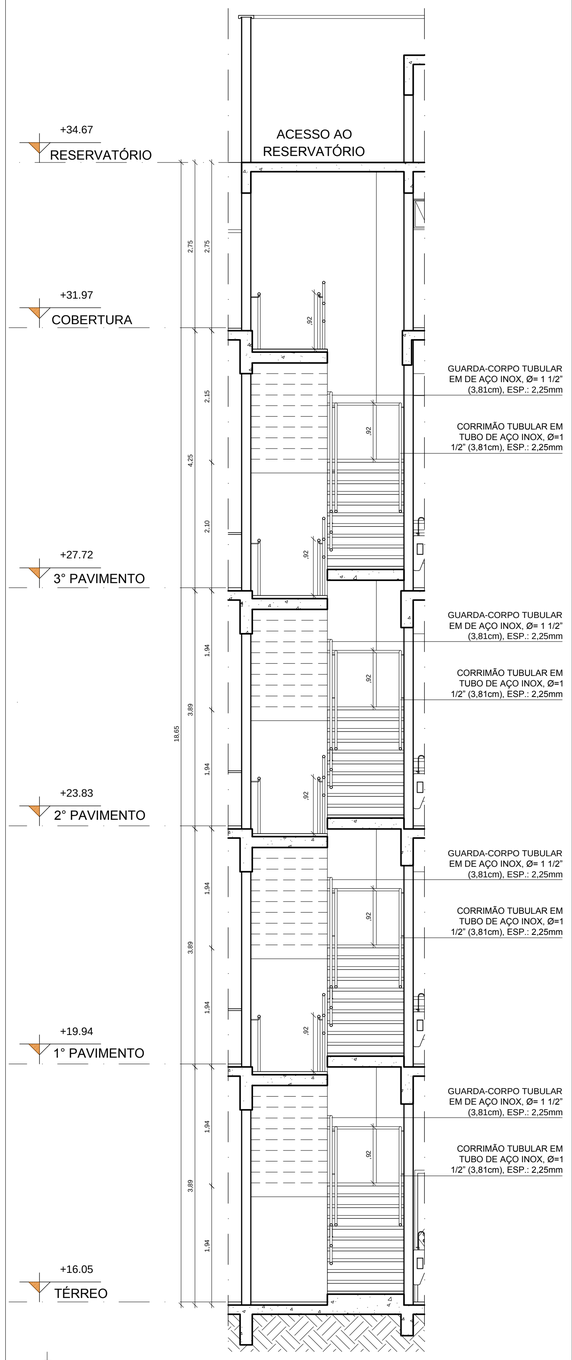

CORTE BB
ESCALA 1/50

DET. CORRIMÃO
ESCALA 1/5

DET. CORRIMÃO
ESCALA 1/5

DET. CORRIMÃO
ESCALA 1/5

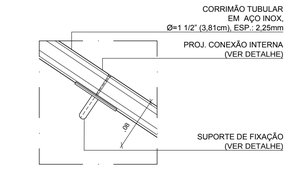

DET. CORRIMÃO
ESCALA 1/5

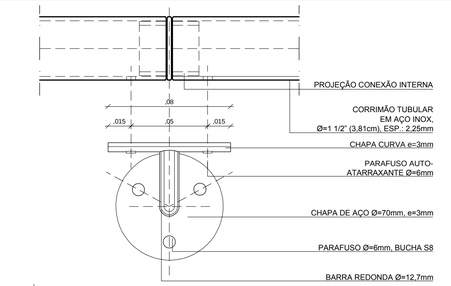

DET. CORRIMÃO
ESCALA 1/5

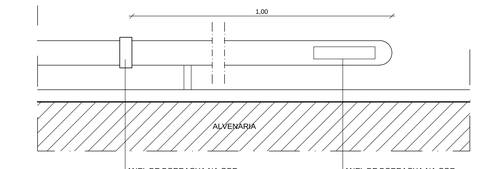

DET. CORRIMÃO
ESCALA 1/5

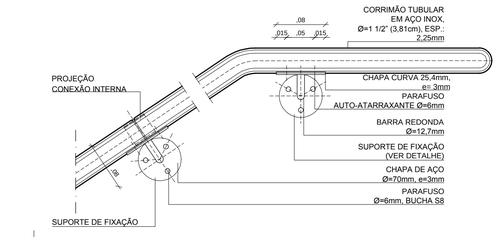

DET. CORRIMÃO
ESCALA 1/5

COORDENADOR DE CONTRATO - JOSÉ CARLOS DA ROCHA RNP - 0500939233

RESPONSÁVEL TÉCNICO - ROGÉRIO SOUZA CAU - A29399-7

ARQUITETO(A) - ISABEL LUCENA CAU - A50499-8

ALTERAÇÕES:

NÚMERO	DATA	RESPONS.	TIPO E LOCAL DA ALTERACAO
03			
02			
01			

LOGOMARCA EMPRESA:

JCA ENGENHARIA E ARQUITETURA

COORDENADOR DE CONTRATO - JOSÉ CARLOS DA ROCHA	RNP - 0500939233
RESPONSÁVEL TÉCNICO - ROGÉRIO SOUZA	CAU - A29399-7
ARQUITETO(A) - ISABEL LUCENA	CAU - A50499-8

UNIVERSIDADE FEDERAL DA BAHIA

SUMAI Superintendência de Meio Ambiente e Infraestrutura

COORDENADORA DE PLANEJAMENTO, PROJETO E OBRAS - ARQ. MÁRCIA ELIZABETH PINHEIRO CAU- A21359-4

CHEFE DO NÚCLEO DE PROJETOS - ARQ. ROSANA DE LEO CAU- A18234-6

AUTOR DO PROJETO - CLARA SOLEDADE - CAU - A85603-7

NOME DO PROJETO:
CIENAM

LOCAL	CIDADE
CAMPUS DE SÃO LAZARO	Salvador - BA

NOME DA PRANCHA:
DETALHE - ESCADA PROTEGIDA

VERSÃO: R00

ÁREA TÉCNICA	ETAPA	FOLHA
ARQUITETURA	PROJETO EXECUTIVO	46/52

DATA	ESCALA DO DESENHO	DESENHO	CONFERIDO POR:
07/2016	INDICADA	FELIPE	-

ARQUIVO: CIENAM15C--AR--PE--46--DET. ESCADA PROTEGIDA--R00.dwg \\Vteserver\APAP$\APAP--DESENVOLVIMENTO\CLARA\CIENAM\14C--LICITACAO_OBRA\Arquitetura\