




PLANTA - P7
CT-INFRA 2015
ESCALA 1/20

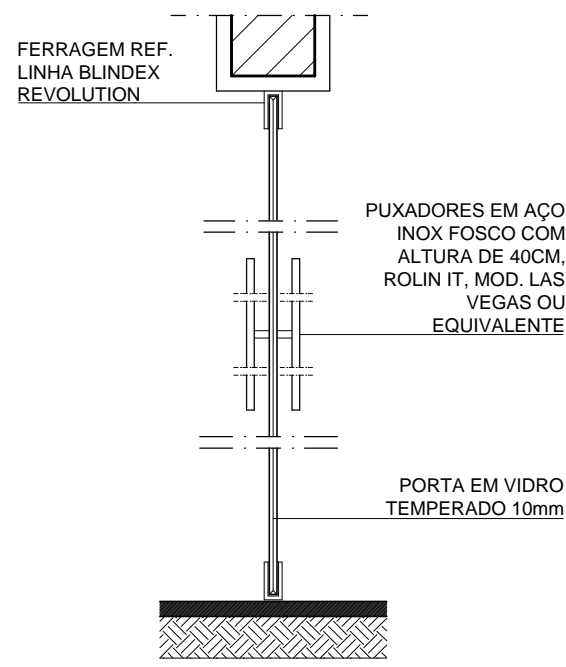

CORTE P7
CT-INFRA 2015
ESCALA 1/10

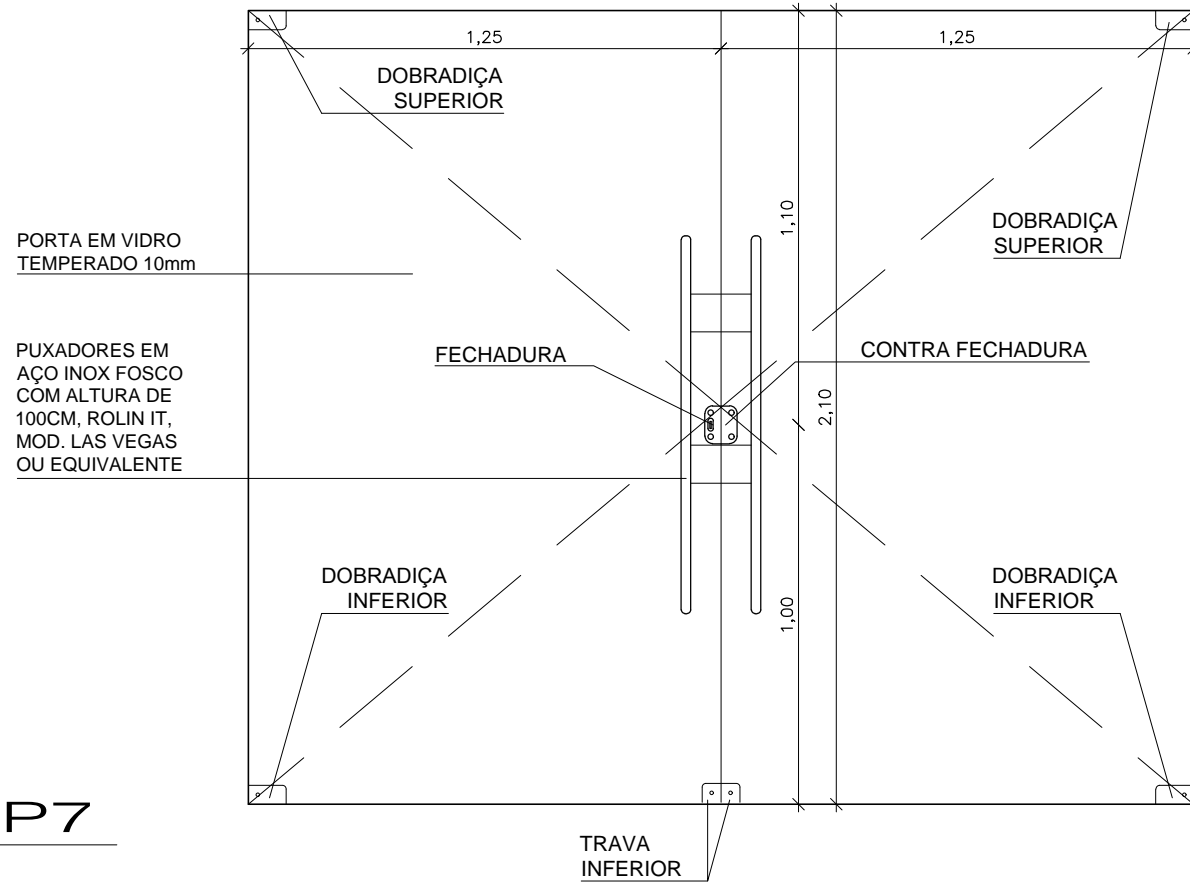


VISTA - P7
CT-INFRA 2015
ESCALA 1/20

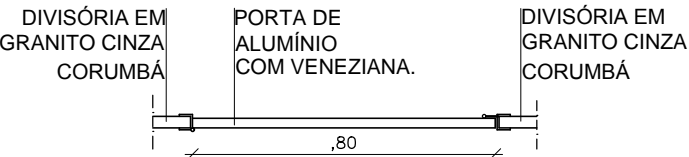


PLANTA P8
CT-INFRA 2015
ESCALA 1/20


QUADRO RESUMO DE ESQUADRIAS					
PORTAS					
CÓDIGO	DIMENSÃO	MATERIAL	QUANT.	FUNCIONAMENTO	LOCAL DE UTILIZAÇÃO
P7	2,50x2,10m	VIDRO TEMPERADO	3,00	ABRIR	TÉRREÇO: RECEPÇÃO/ESPERA
P8	0,80x1,80m h=0,20m	ALUMÍNIO ANODIZADO NATURAL COM VENEZIANA	7,00	ABRIR	TÉRREÇO: SANITÁRIO FEMININO E MASCULINO, VESTIÁRIO FUNCIONÁRIO MASCULINO E FEMININO
P9	1,20x2,10m	VIDRO TEMPERADO	6,00	PIVOTANTE	TÉRREÇO: ÁREA DE CONVIVÊNCIA
P10	1,40x2,10m	MADEIRA SEM-OCA COM LAMINADO E VISOR	1,00	ABRIR	TÉRREÇO: LABORATÓRIO 01 LABMULTI
P11	1,60x2,10m	METÁLICA EM CHAPA LISA	2,00	ABRIR	TÉRREÇO: SUBESTAÇÃO, GERADOR
P12	0,80x2,10m	MADEIRA SEM-OCA COM LAMINADO MELAMÍNICO	1,00	CORRER	TÉRREÇO: SALA INFRAVERMELHO
P13	0,90x2,10m	MADEIRA SEM-OCA COM LAMINADO MELAMÍNICO	13,00	ABRIR	TÉRREÇO: RECEPÇÃO E GUARDA DE AMOSTRAS, COPIA FUNCIONÁRIO 1º PAV., GABINETE, SALA DE TÉCNICOS E PESQ., COPIA 2º PAV., GABINETE, SALA DE REUNIÃO, SALA DE TÉCNICOS E PESQ., COPIA 3º PAV., GABINETE, FERRAMENTARIA, SALA DE TÉCNICOS E PESQ., COPIA

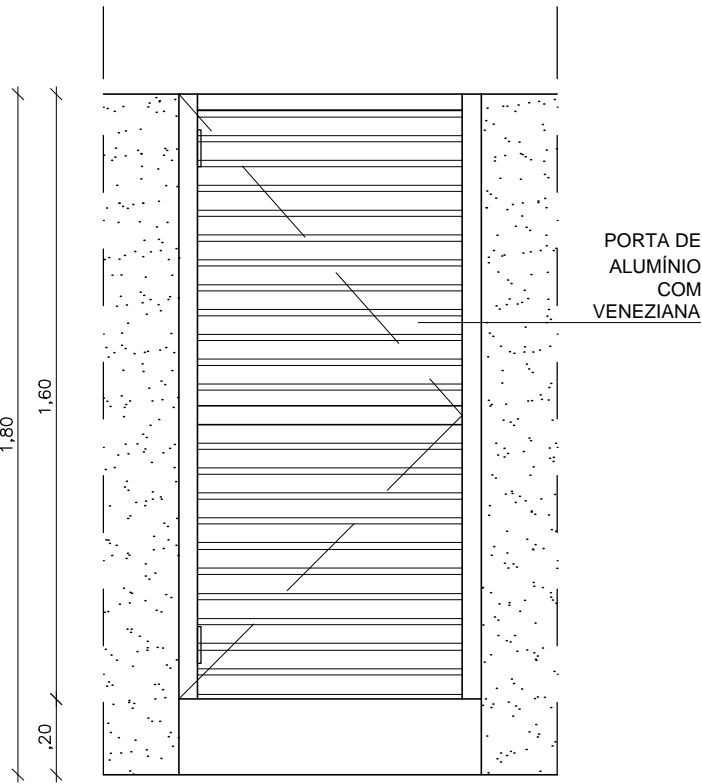


VISTA P8
CT-INFRA 2015
ESCALA 1/20

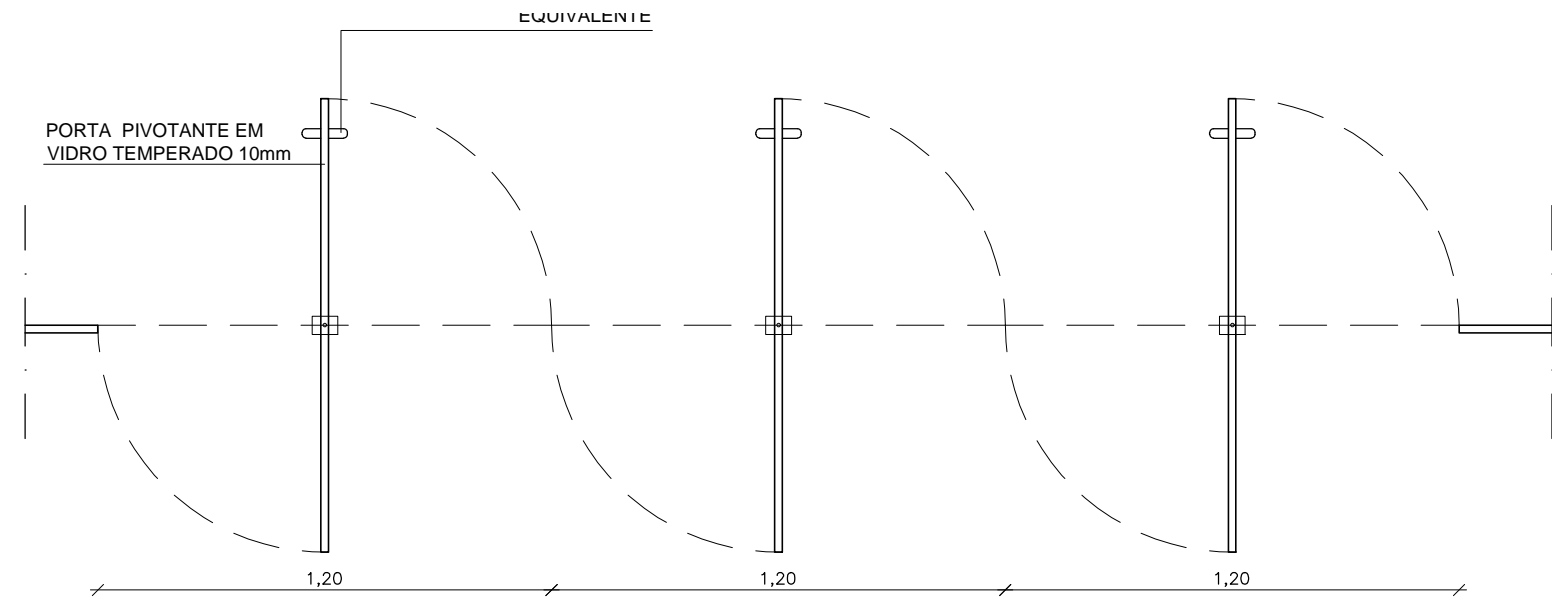


PLANTA - P9
CT-INFRA 2015
ESCALA 1/20

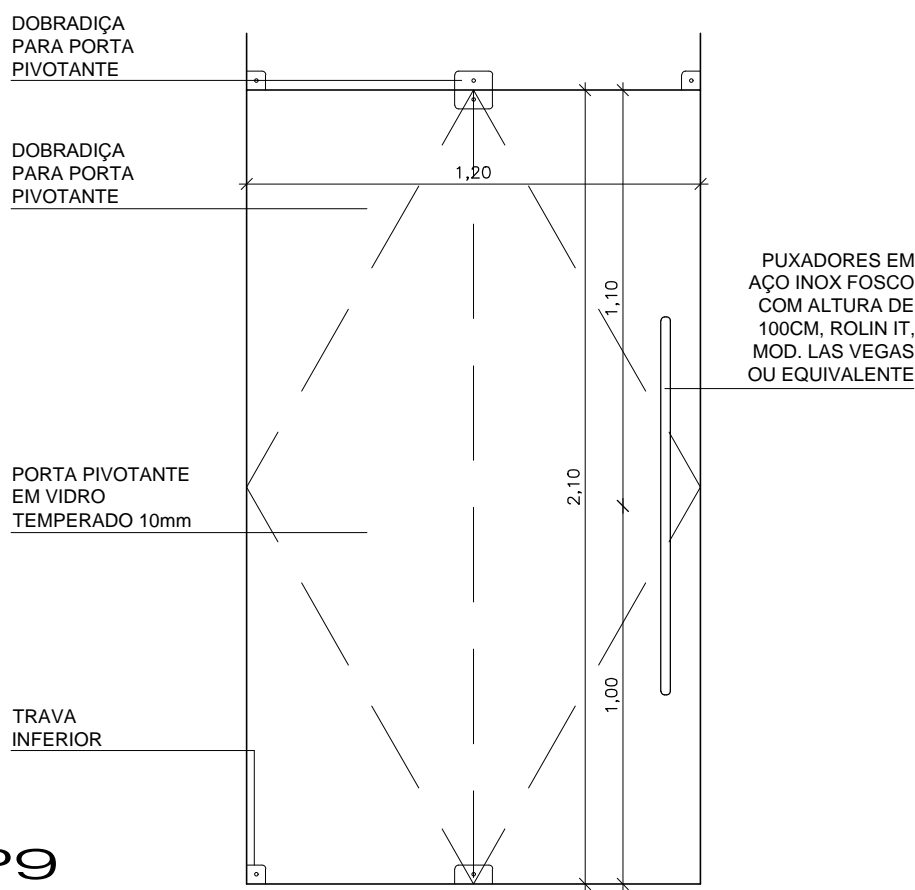


VISTA - P9
CT-INFRA 2015
ESCALA 1/20

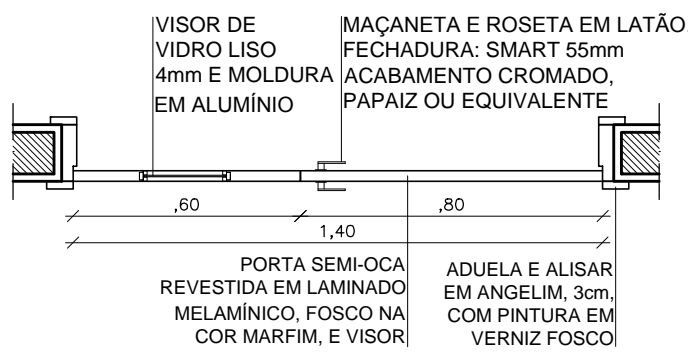


PLANTA - P10
CT-INFRA 2015
ESCALA 1/20

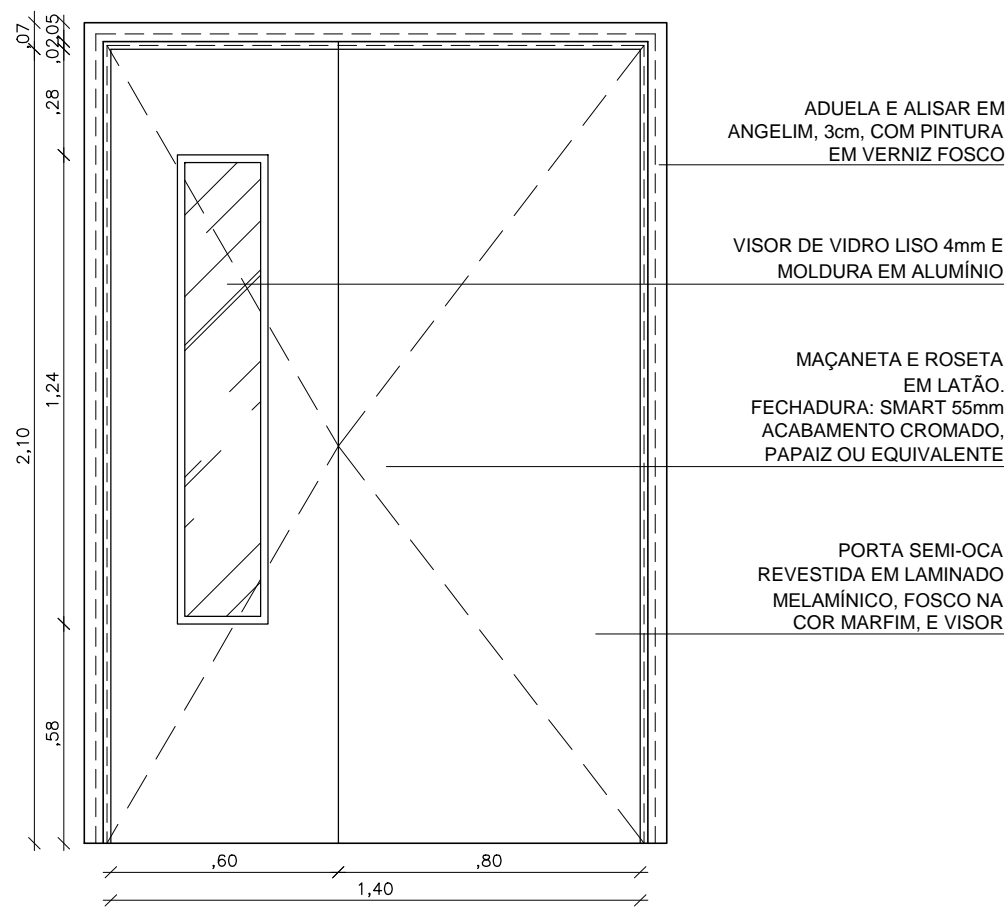


VISTA - P10
CT-INFRA 2015
ESCALA 1/20

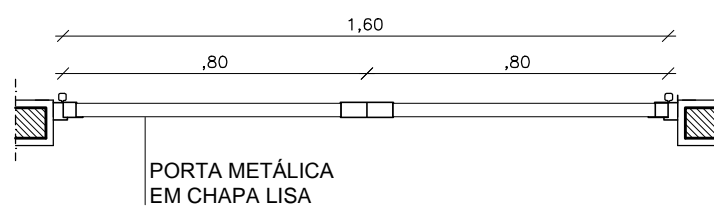


PLANTA - P11
CT-INFRA 2015
ESCALA 1/20

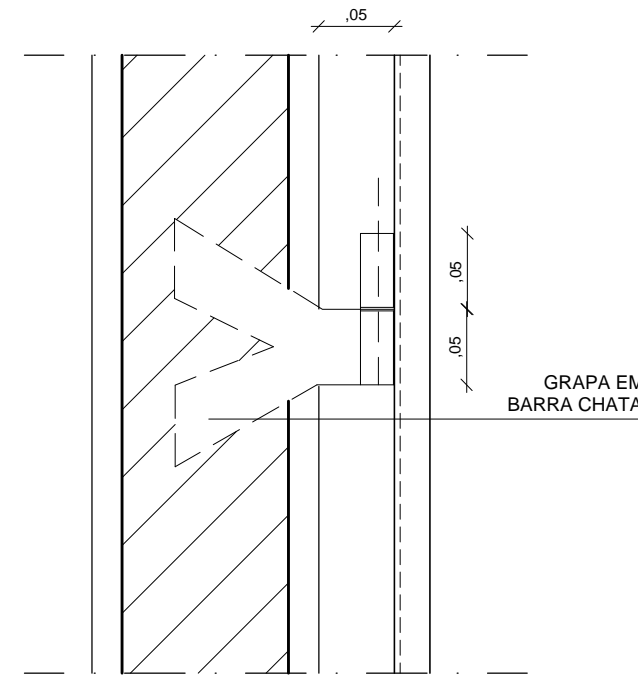


CORTE - P11
CT-INFRA 2015
ESCALA 1/5

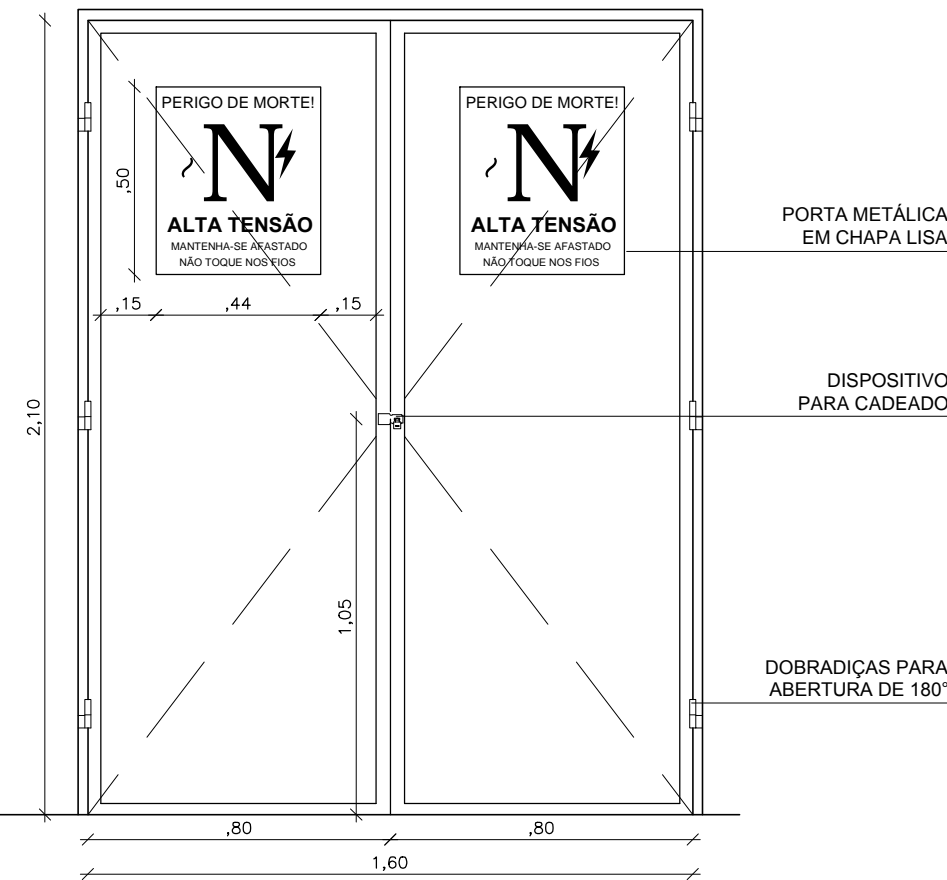


VISTA - P11
CT-INFRA 2015
ESCALA 1/20

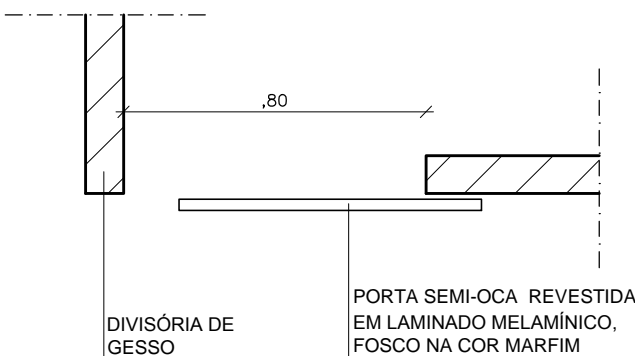


PLANTA - P12
CT-INFRA 2015
ESCALA 1/20

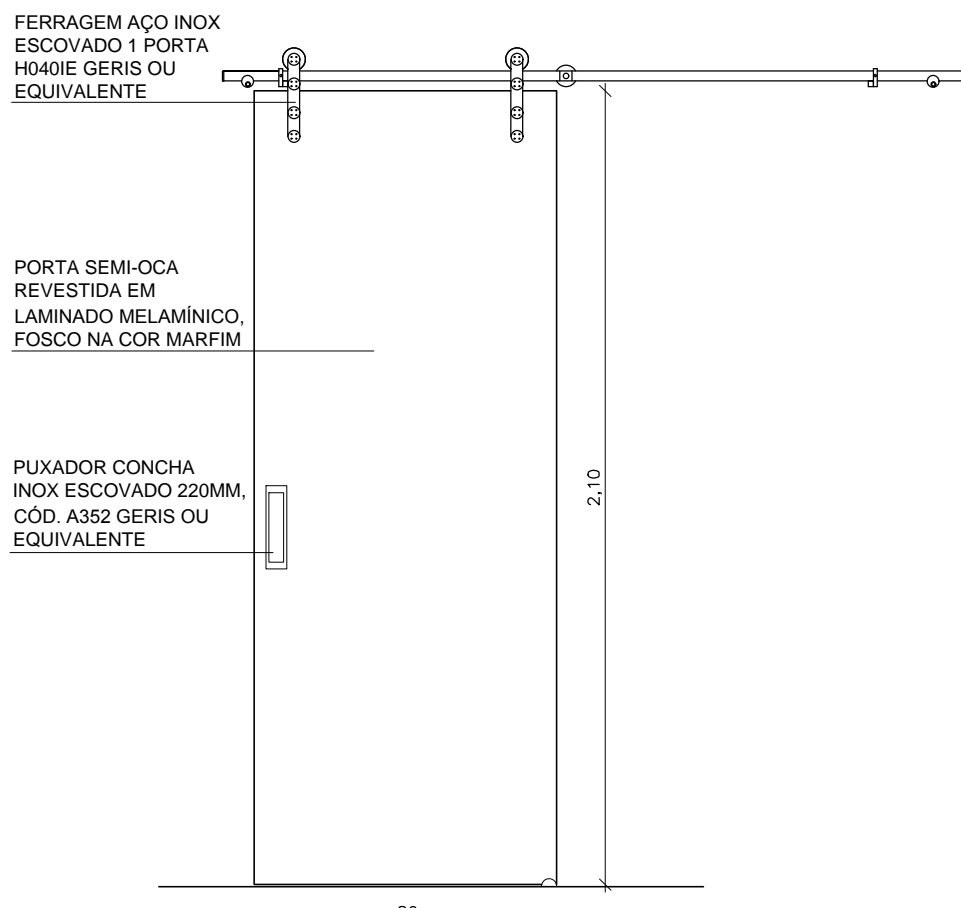

VISTA - P12
CT-INFRA 2015
ESCALA 1/20

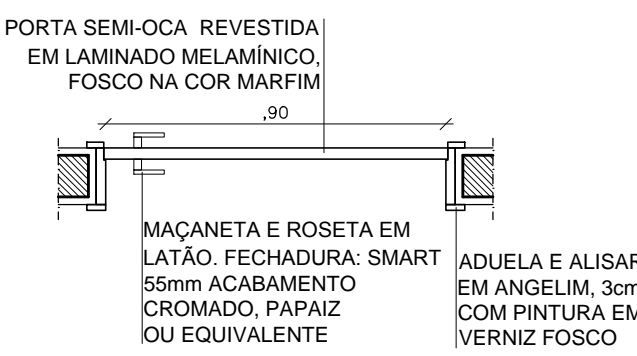

PLANTA - P13
CT-INFRA 2015
ESCALA 1/20

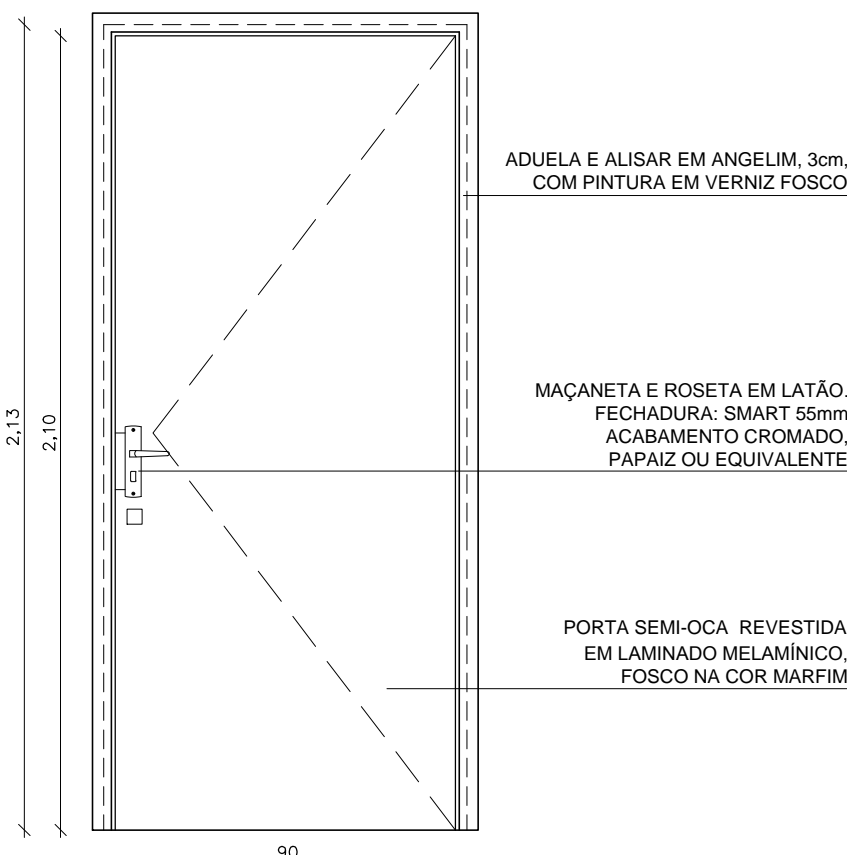

VISTA - P13
CT-INFRA 2015
ESCALA 1/20

COORDENADOR DE CONTRATO - JOSE CARLOS DA ROCHA RNP - 0500939233

RESPONSÁVEL TÉCNICO - ROGERIO SOUZA CAU - A29399-7

ARQUITETO(A) - ISABEL LUCENA CAU - A50499-8

ALTERAÇÕES:	DATA	RESPON.	TIPO E LOCAL DA ALTERAÇÃO
03			
02			
01			

COORDENADOR DE CONTRATO - JOSE CARLOS DA ROCHA RNP - 0500939233	COORDENADOR DE CONTRATO - JOSE CARLOS DA ROCHA RNP - 0500939233
RESPONSÁVEL TÉCNICO - ROGERIO SOUZA CAU - A29399-7	RESPONSÁVEL TÉCNICO - ROGERIO SOUZA CAU - A29399-7
ARQUITETO(A) - ISABEL LUCENA CAU - A50499-8	ARQUITETO(A) - ISABEL LUCENA CAU - A50499-8



COORDENADORA DE PLANEJAMENTO, PROJETO E OBRAS - ARG. MARGA ELIZABETH PINHEIRO CAU - A21359-4
CHEFE DO NÚCLEO DE PROJETOS - ARG. ROSANA DE LEO CAU - A18234-6
AUTOR DO PROJETO - CLARA SOLEDADE - CAU - A88603-7

CIENAM			
LOCAL: CAMPUS DE SÃO LAZARO	CIDADE: Salvador - BA	USUÁRIO: R00	DATA: 07/2016
PROJETO EXECUTIVO	CONFERIDO POR: ERIKA ARAUJO	38/52	