


ESQUEMA VERTICAL
SEM ESCALA

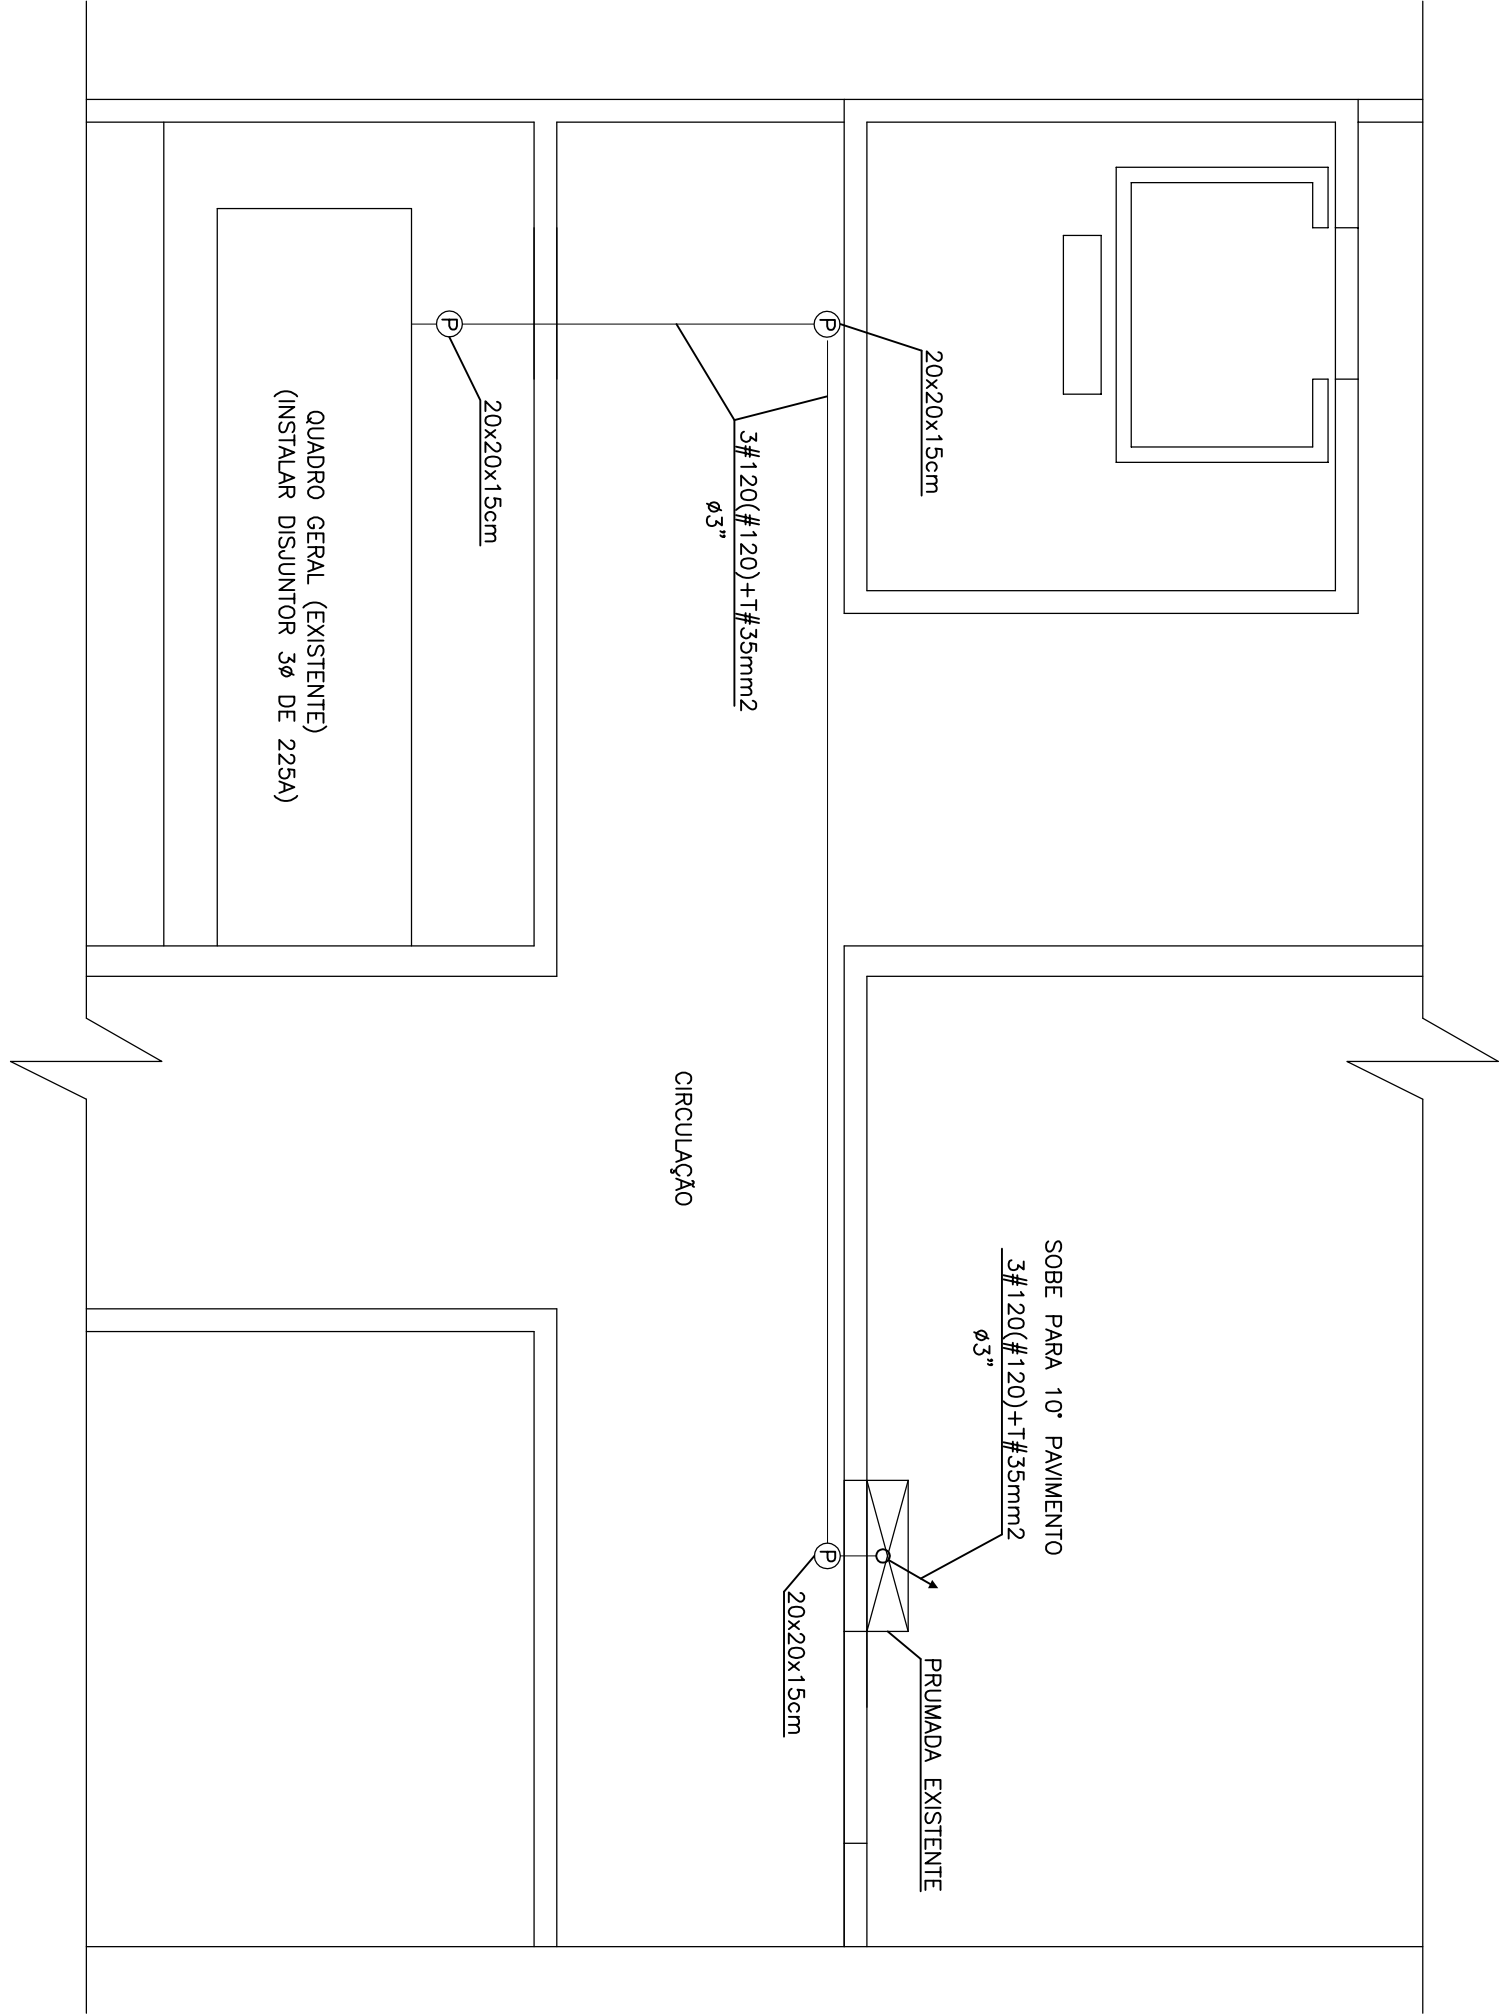

ALIMENTADOR – PAV. TÉRREO
(ESQUEMATICO – SEM ESCALA)



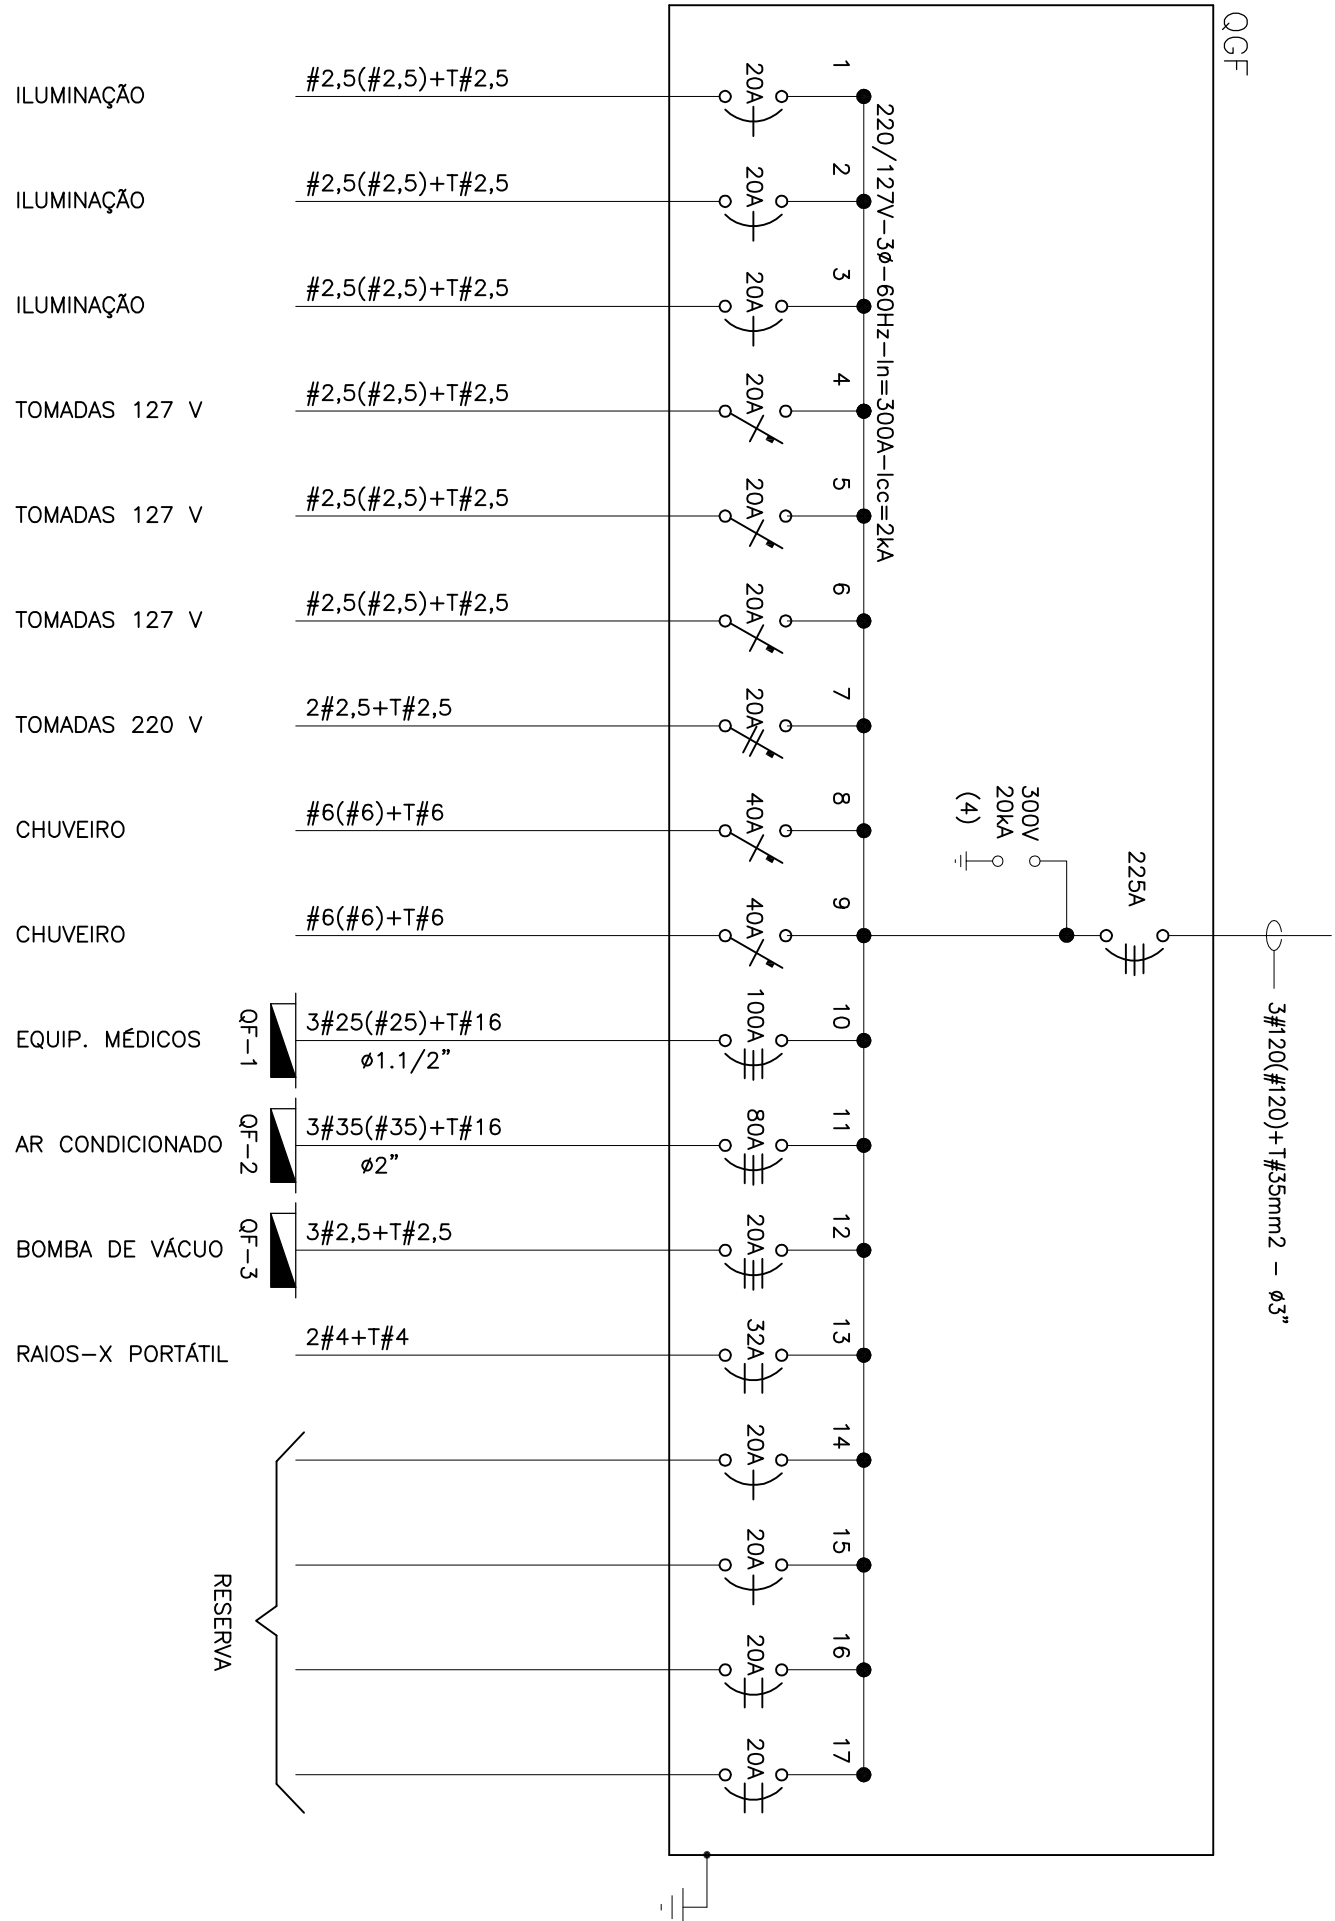



DIAGRAMA UNIFILAR SIMPLIFICADO

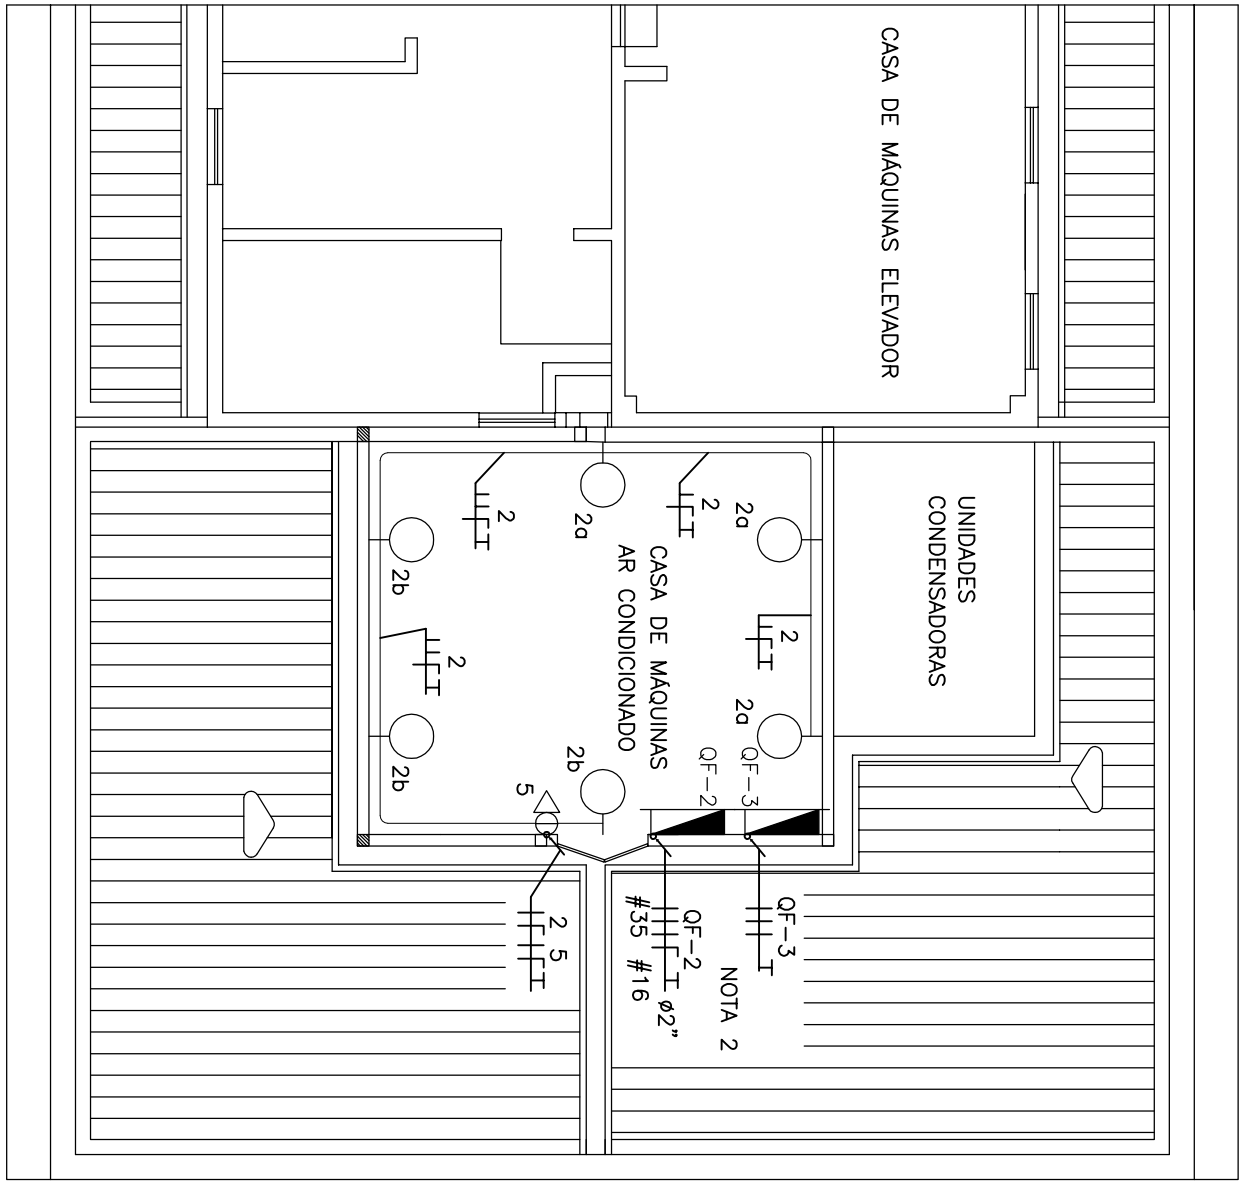

CASA DE MÁQUINAS (1ª ANDAR)

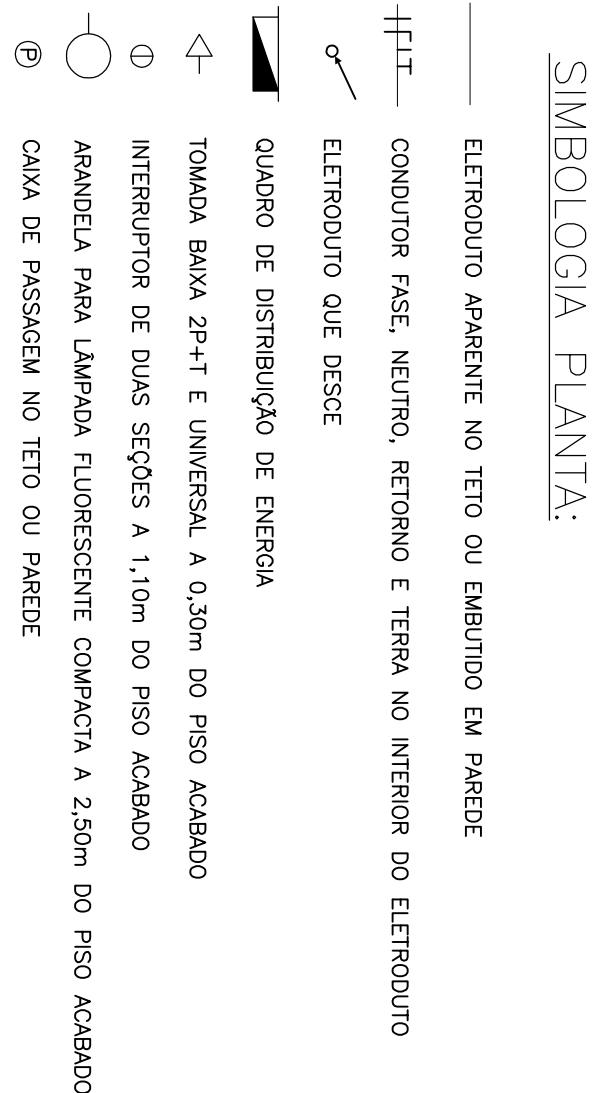


SIMBOLOGIA PLANTA:

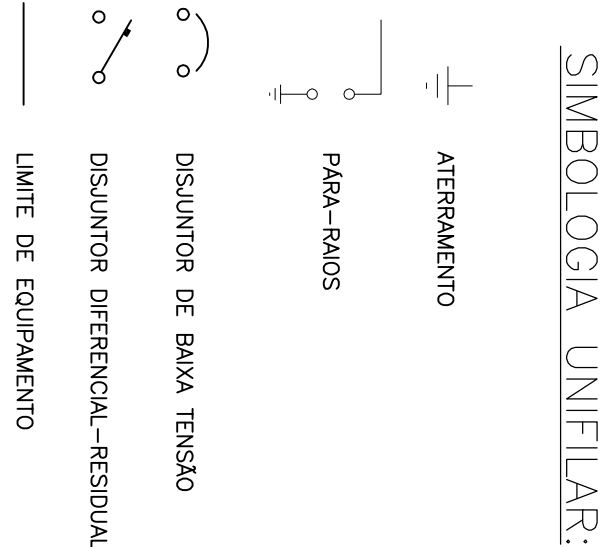

SIMBOLOGIA UNIFILAR:

NOTAS:

- 1 - NÃO COTADOS:
 - ELETRODUTOS: Ø3/4"
 - CONDUTORES: #2,5mm²
 - CAIXAS DE PASSAGEM: 4"x4"
- 2 - PARA CONTINUAÇÃO VER DESENHO 01
- 3 - OS QUADROS QF-2 E QF-3 SERÃO FORNECIDOS EM CONJUNTO COM OS EQUIPAMENTOS

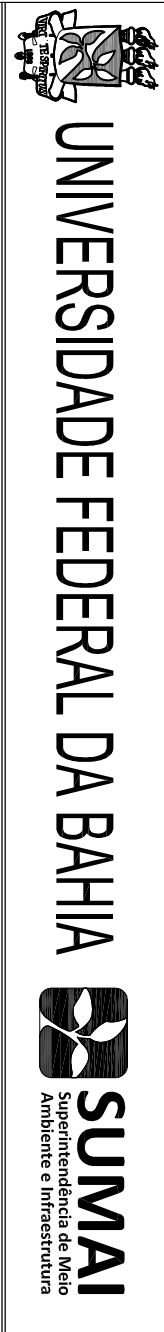

COORDENADOR DE PLANEJAMENTO, PROJETO E OBRAS - ANO: MARCA ELIZABETH PINHEIRO				CÁDASTRO: 4			
CHefe DE PROJETO: ANO: ROSANA DE LEO				CÁDASTRO: 6			
RESPONSÁVEL TÉCNICO: ANO: ANA CAROLINA TRAVIA				CÁDASTRO: 10			
REFORMA E AMPLIAÇÃO DO CENTRO CIRÚRGICO				CÁDASTRO: 11			
CAMPUS CANELA				CÁDASTRO: 12			
